Разрез 4 - 4

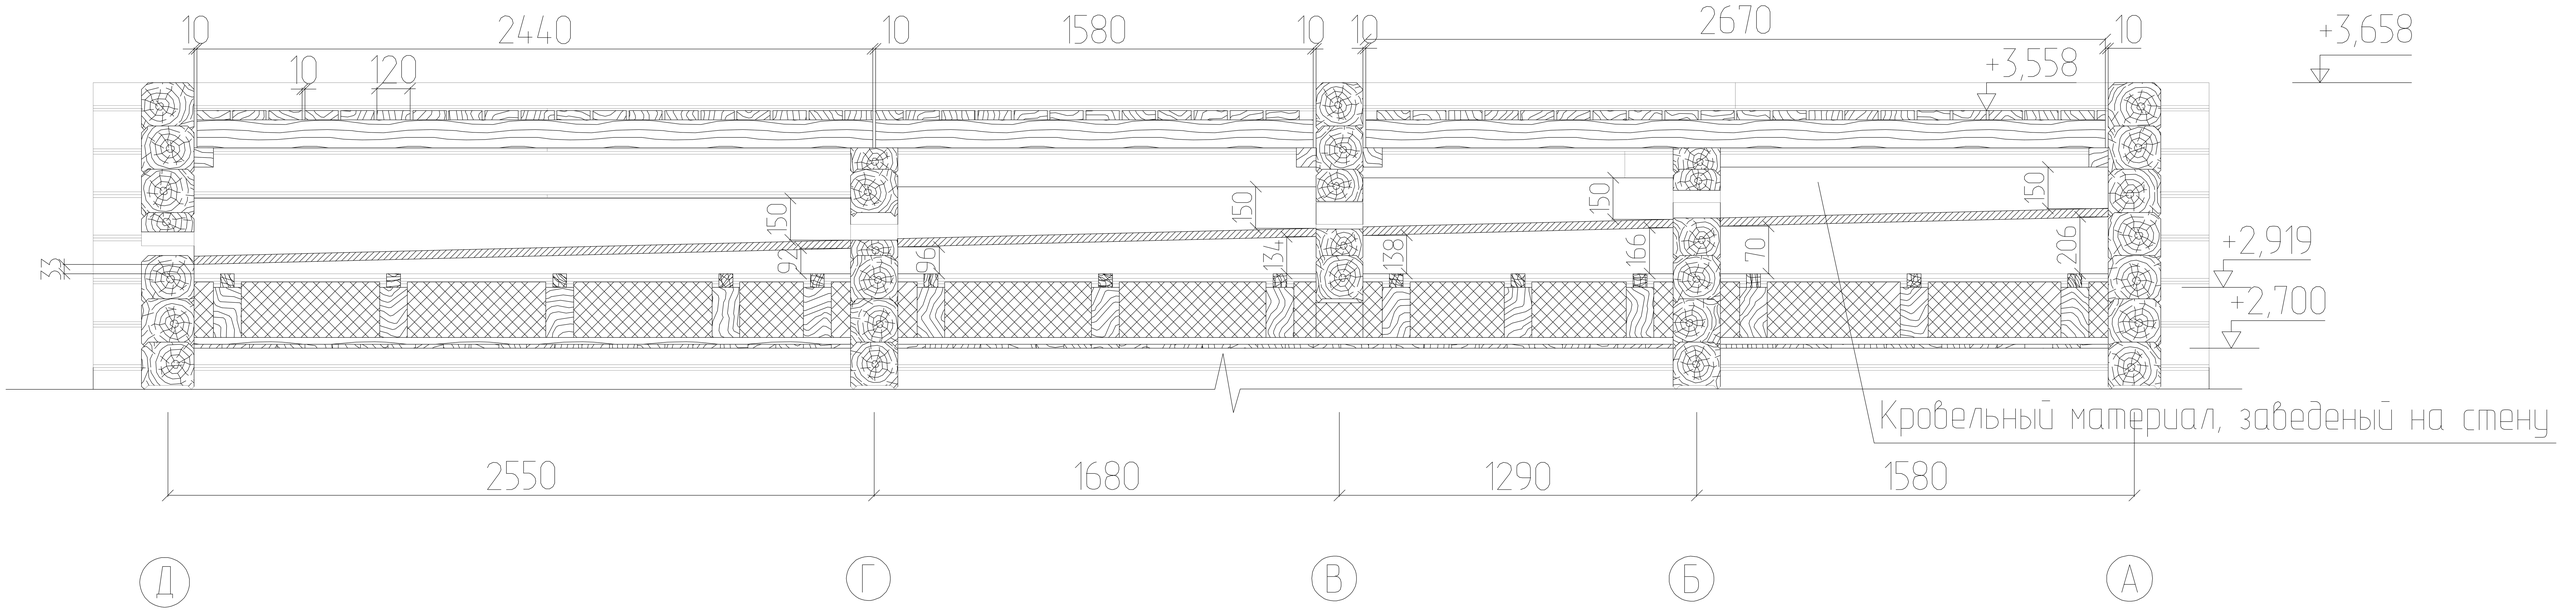
10
2440
10
1580
10
10
2670
10
10
120
+3,558
+3,658
150
150
150
150
92
96
134
138
166
70
206
33
+2,919
+2,700
Кровельный материал, заведеный на стену
2550
1680
1290
1580
Д
Г
В
Б
А