


План 2-го. этажа

6866

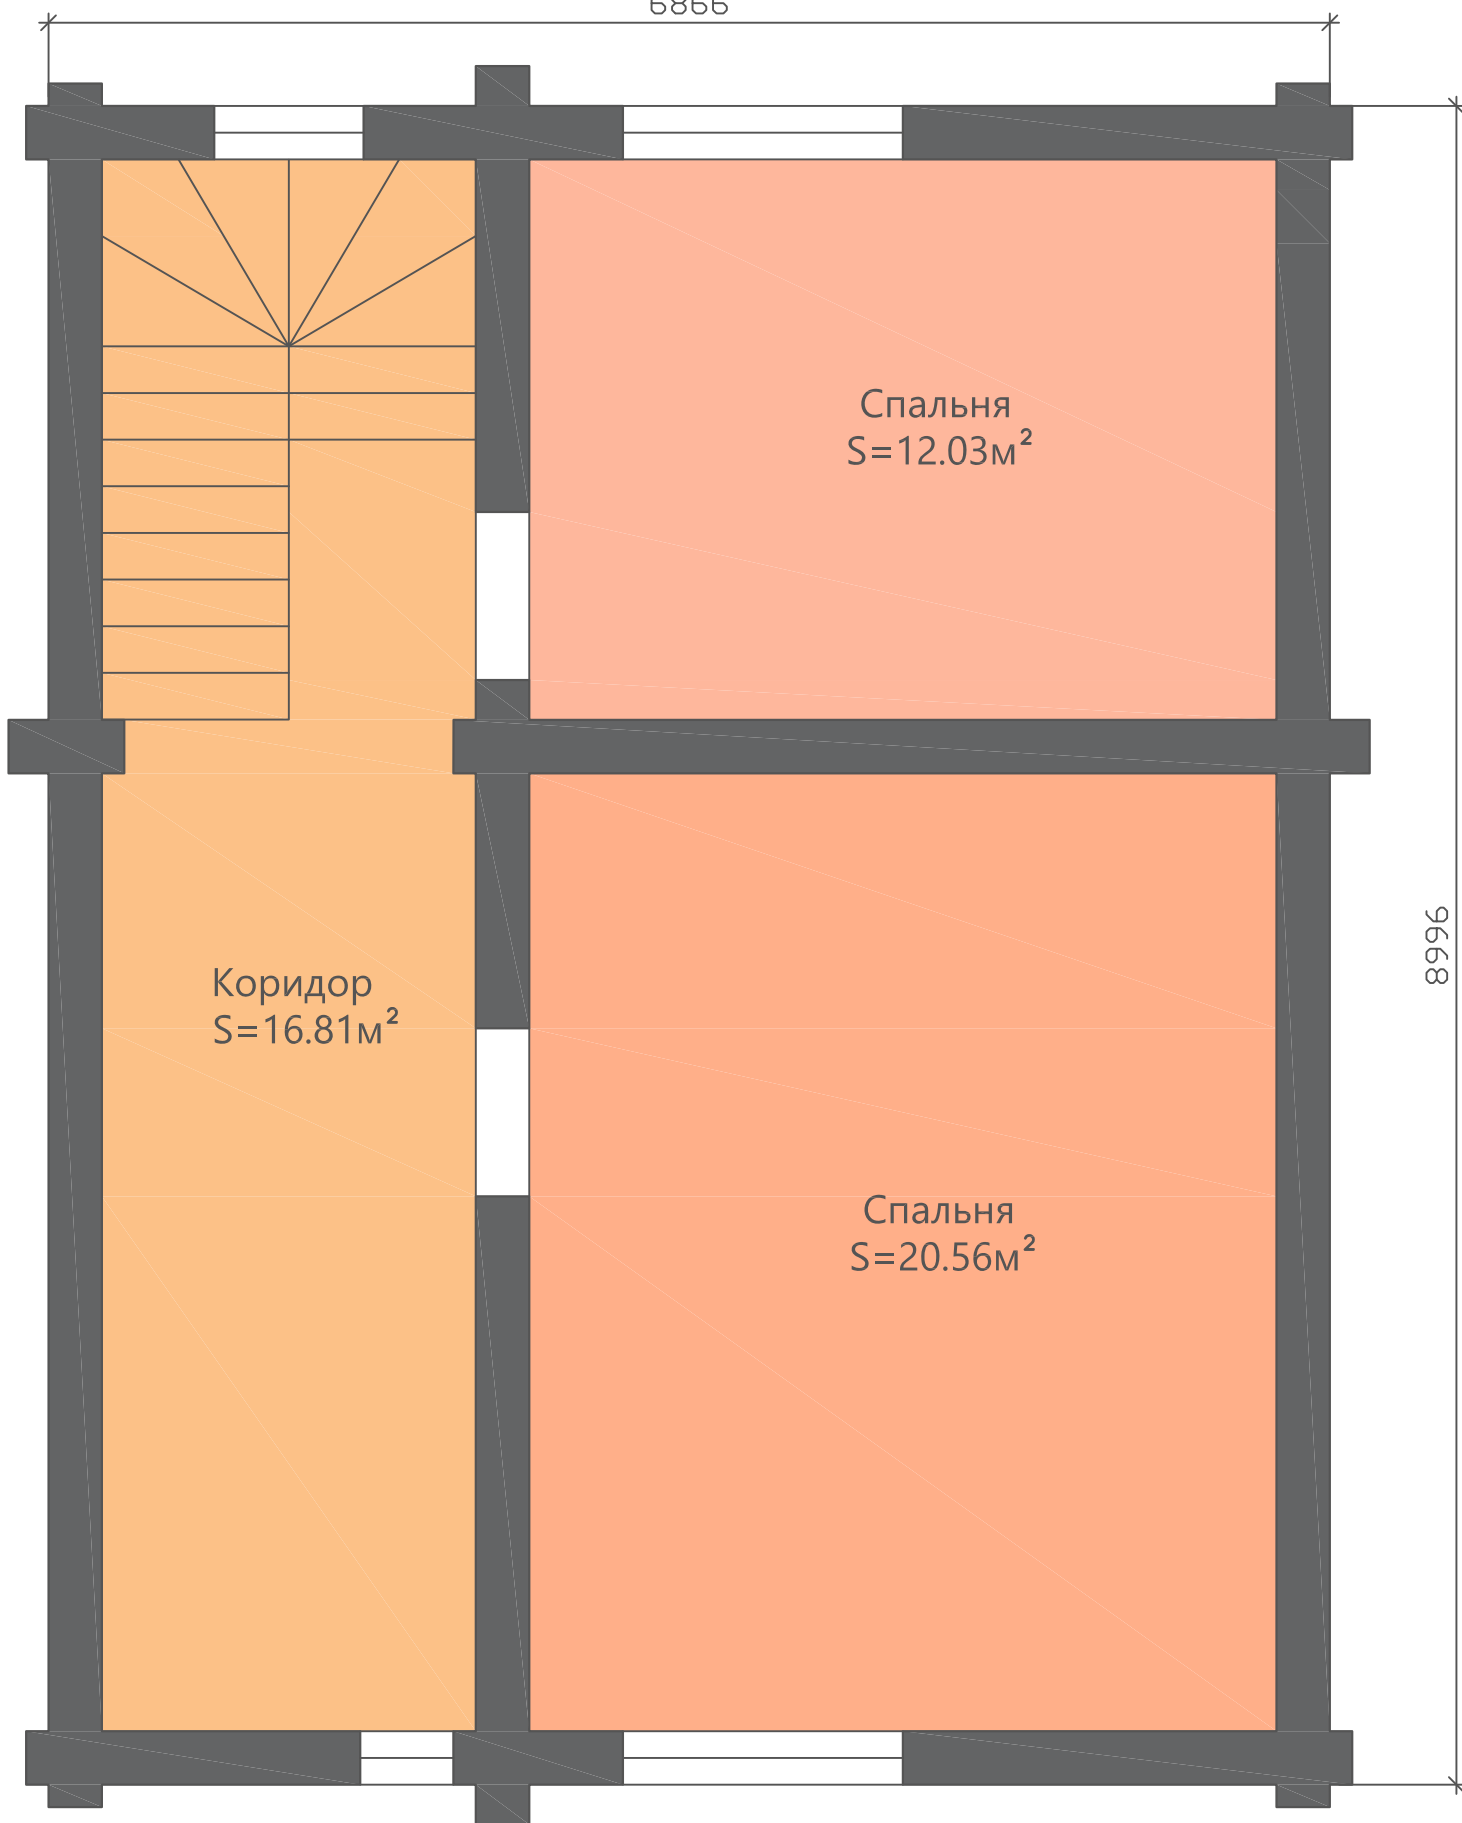

8996

Коридор
S=16.81м²

Спальня
S=12.03м²

Спальня
S=20.56м²