План этажа

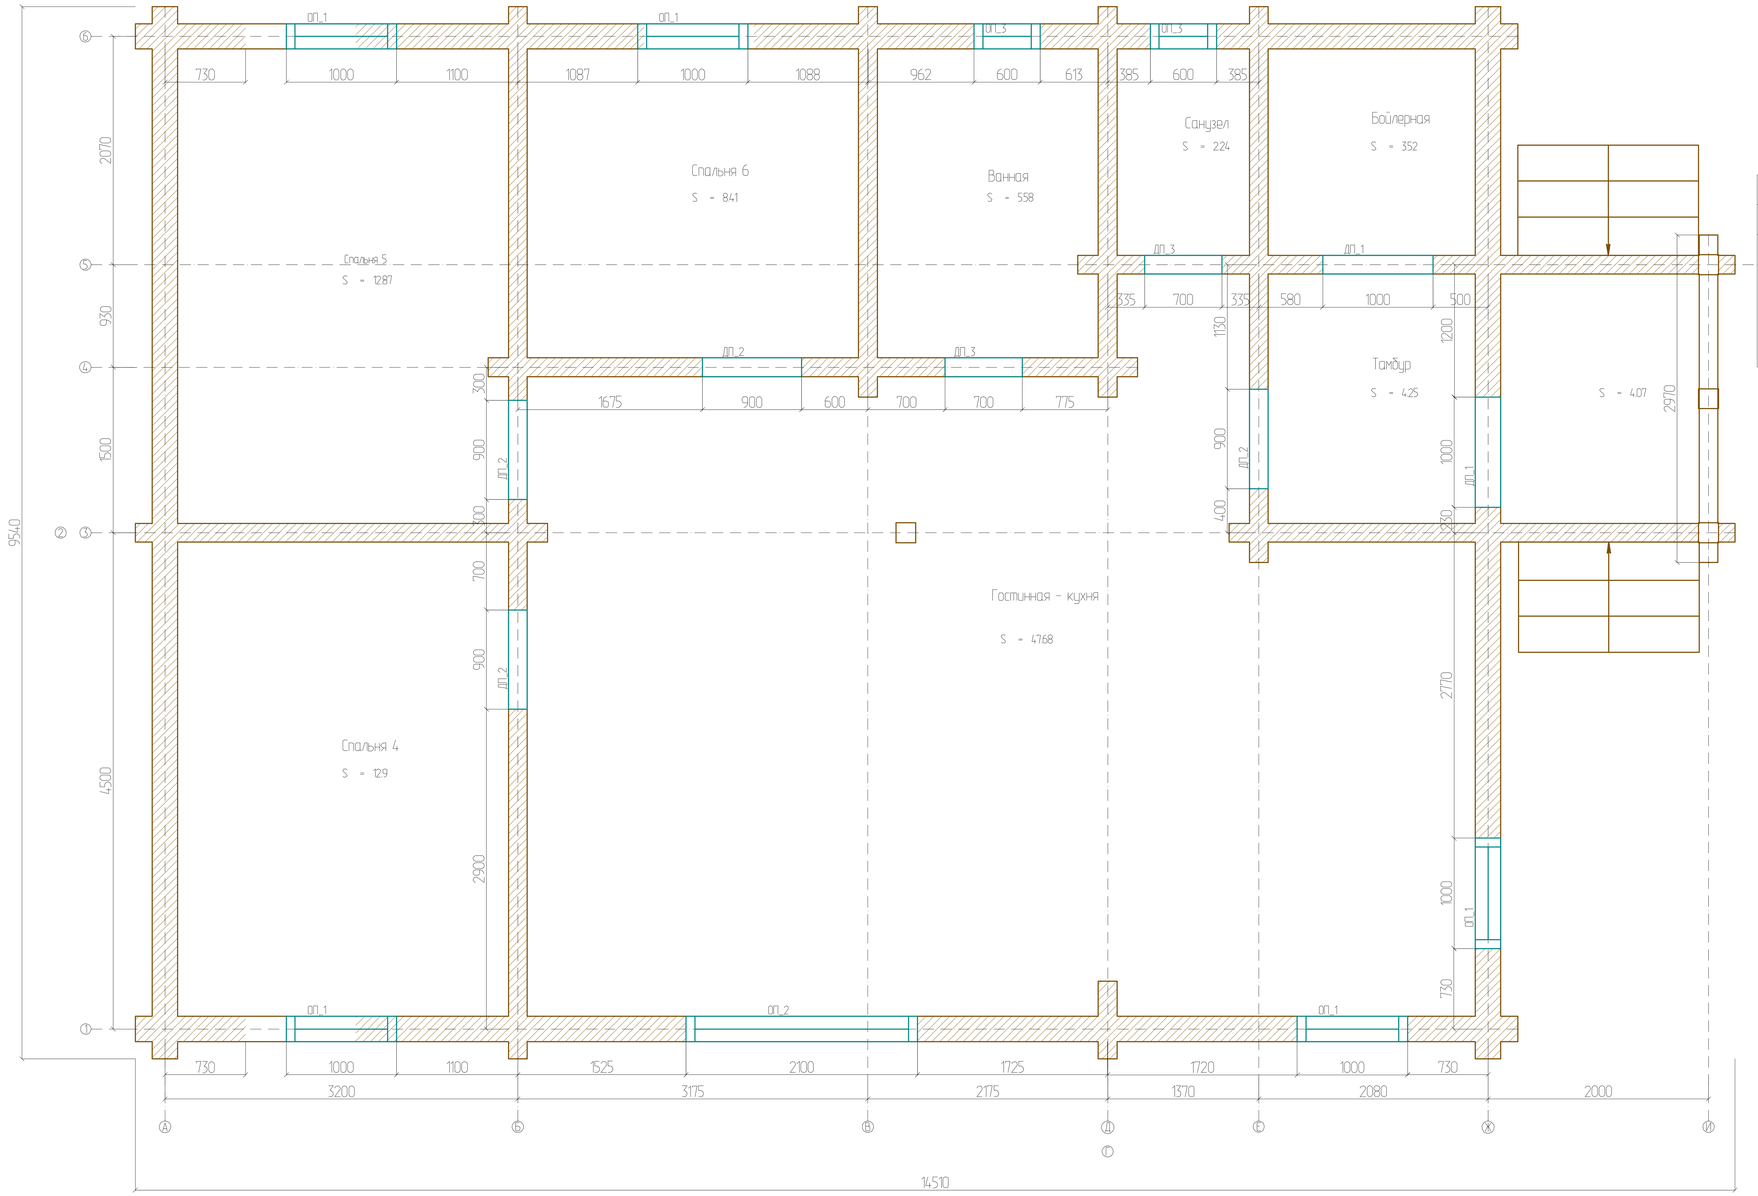

Общая площадь:
S = 118.59
Всего по комнатам
S = 101.52

Ведомость дверных и оконных проемов

Марка	Размеры,мм	Кол-во,шт
ДП-1	1000x2200	2
ДП-2	900x2200	4
ДП-3	700x2200	2
ОП-1	1000x1400	5
ОП-2	2100x1400	1
ОП-3	600x400	2