# Разрез 9 - 9

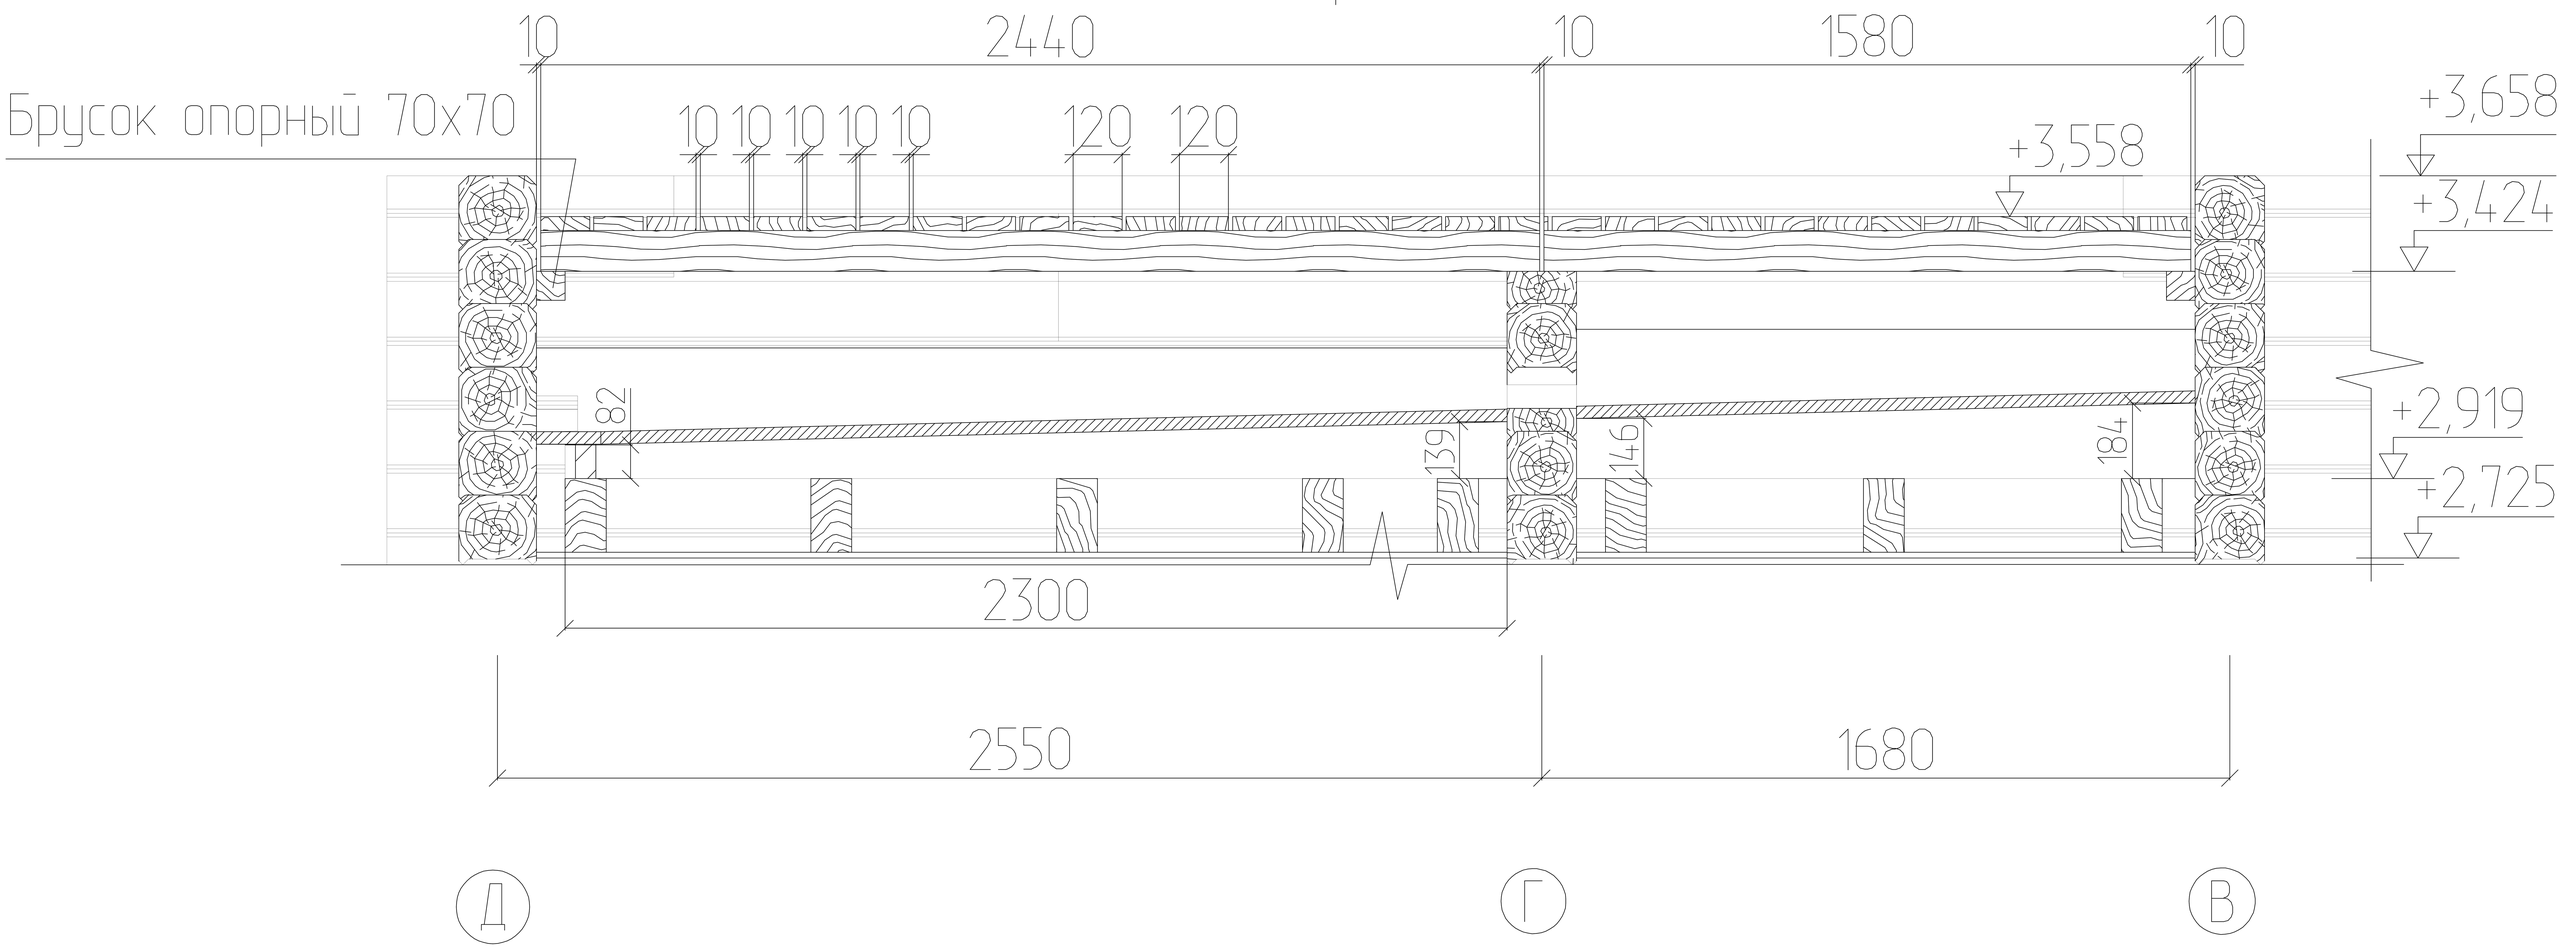
10
2440
10
1580
10
Брусок опорный 70х70
10 10 10 10 10
120 120
+3,558
+3,658
+3,424
82
139
146
184
+2,919
+2,725
2300
2550
1680
Д
Г
В