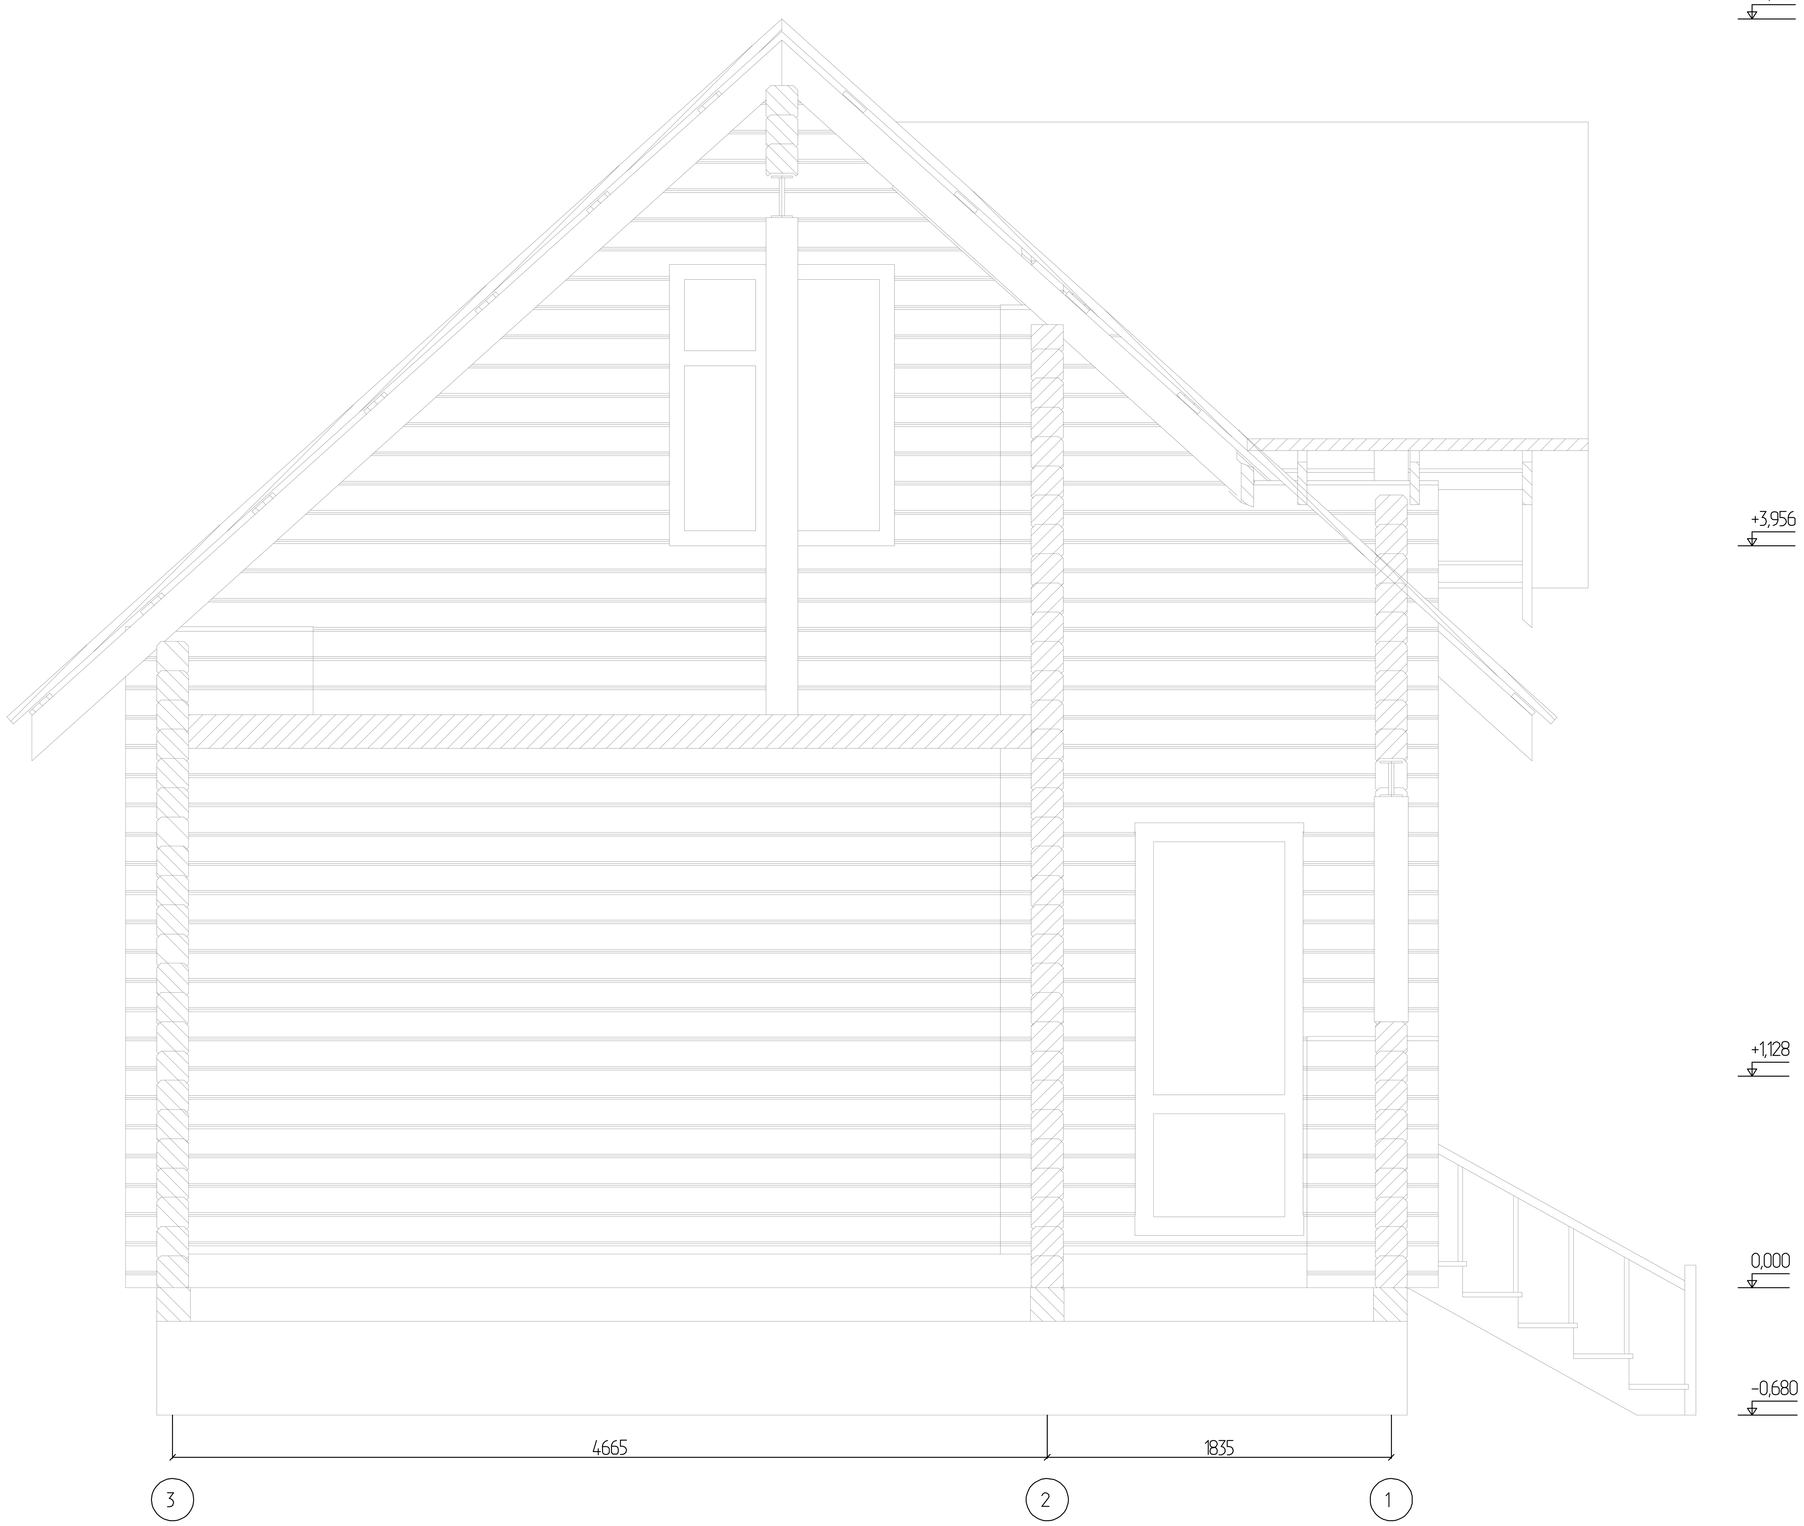Разрез 2-2