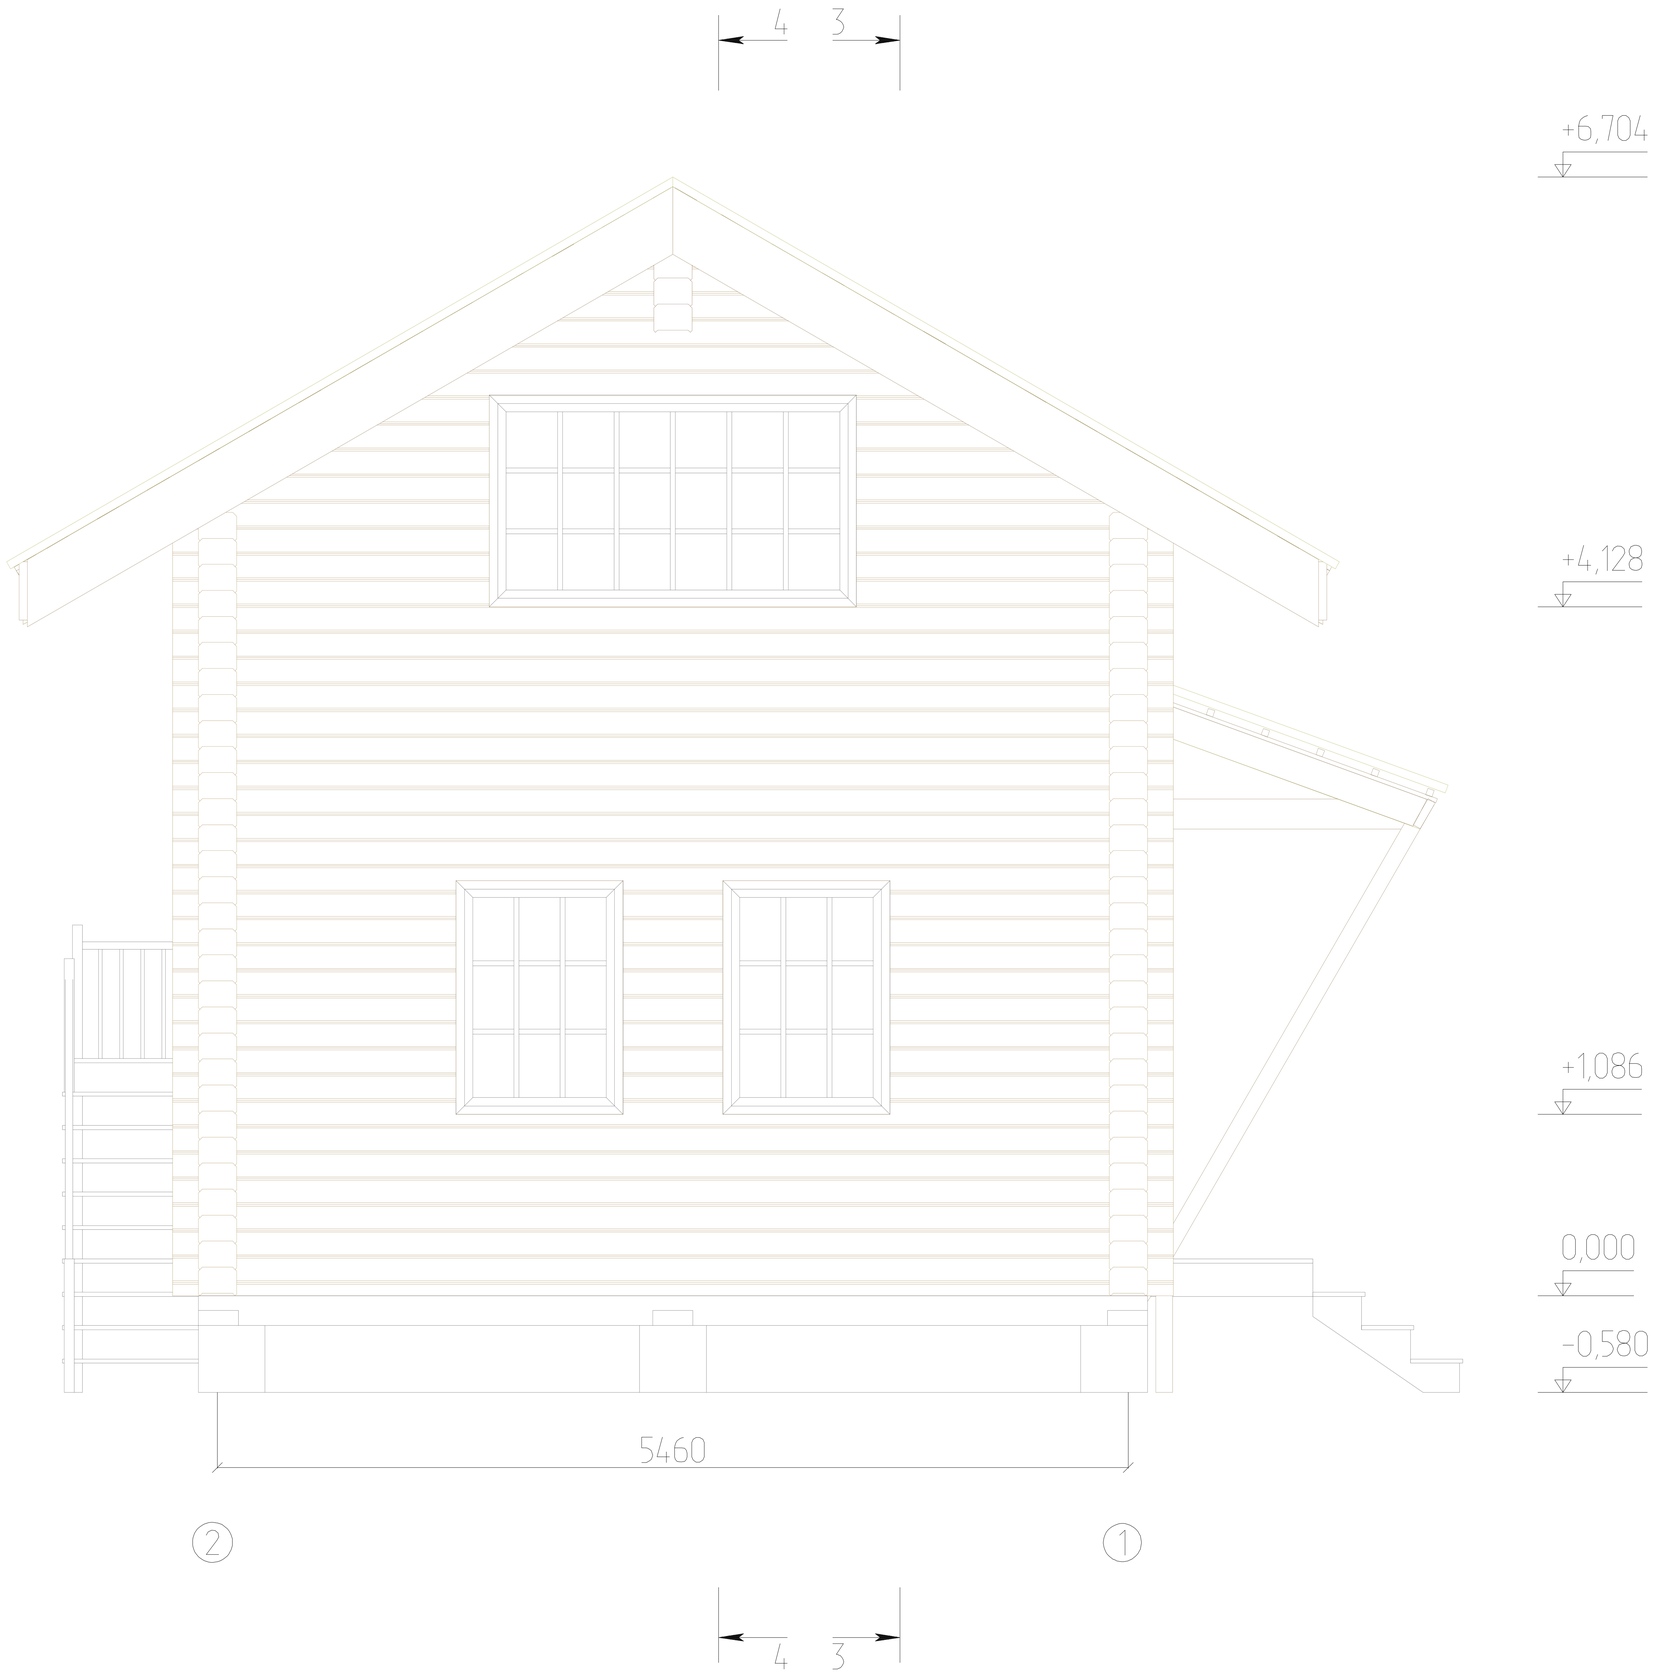Фасад в осях 2 – 1