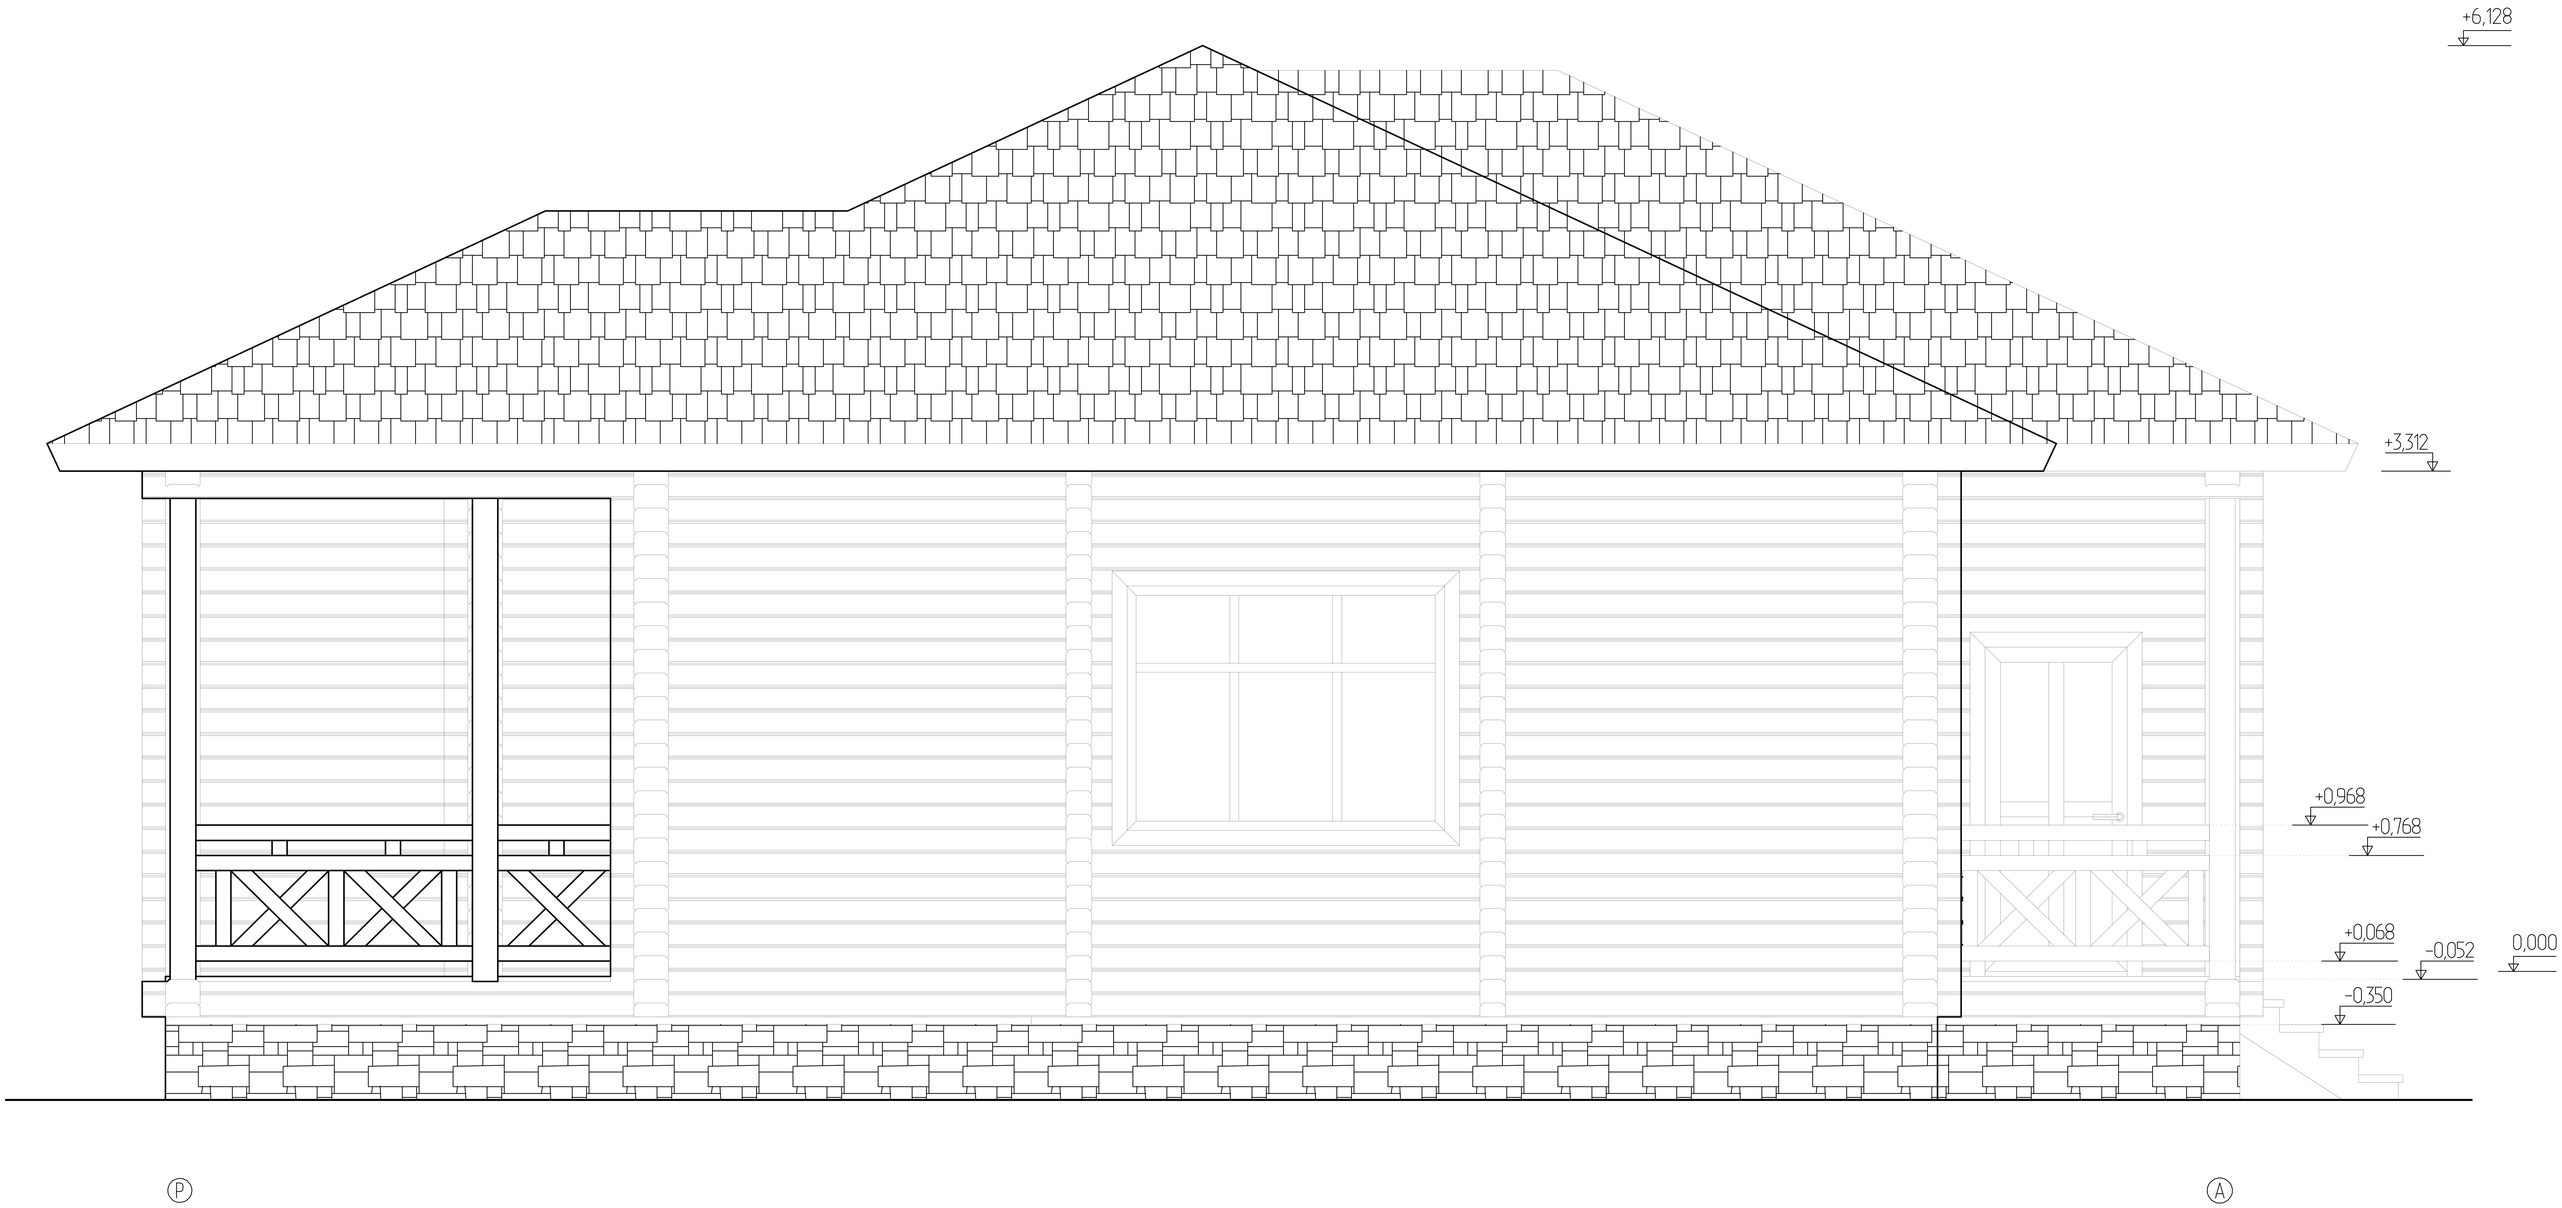Фасад в осях Р – А