План 1 этажа

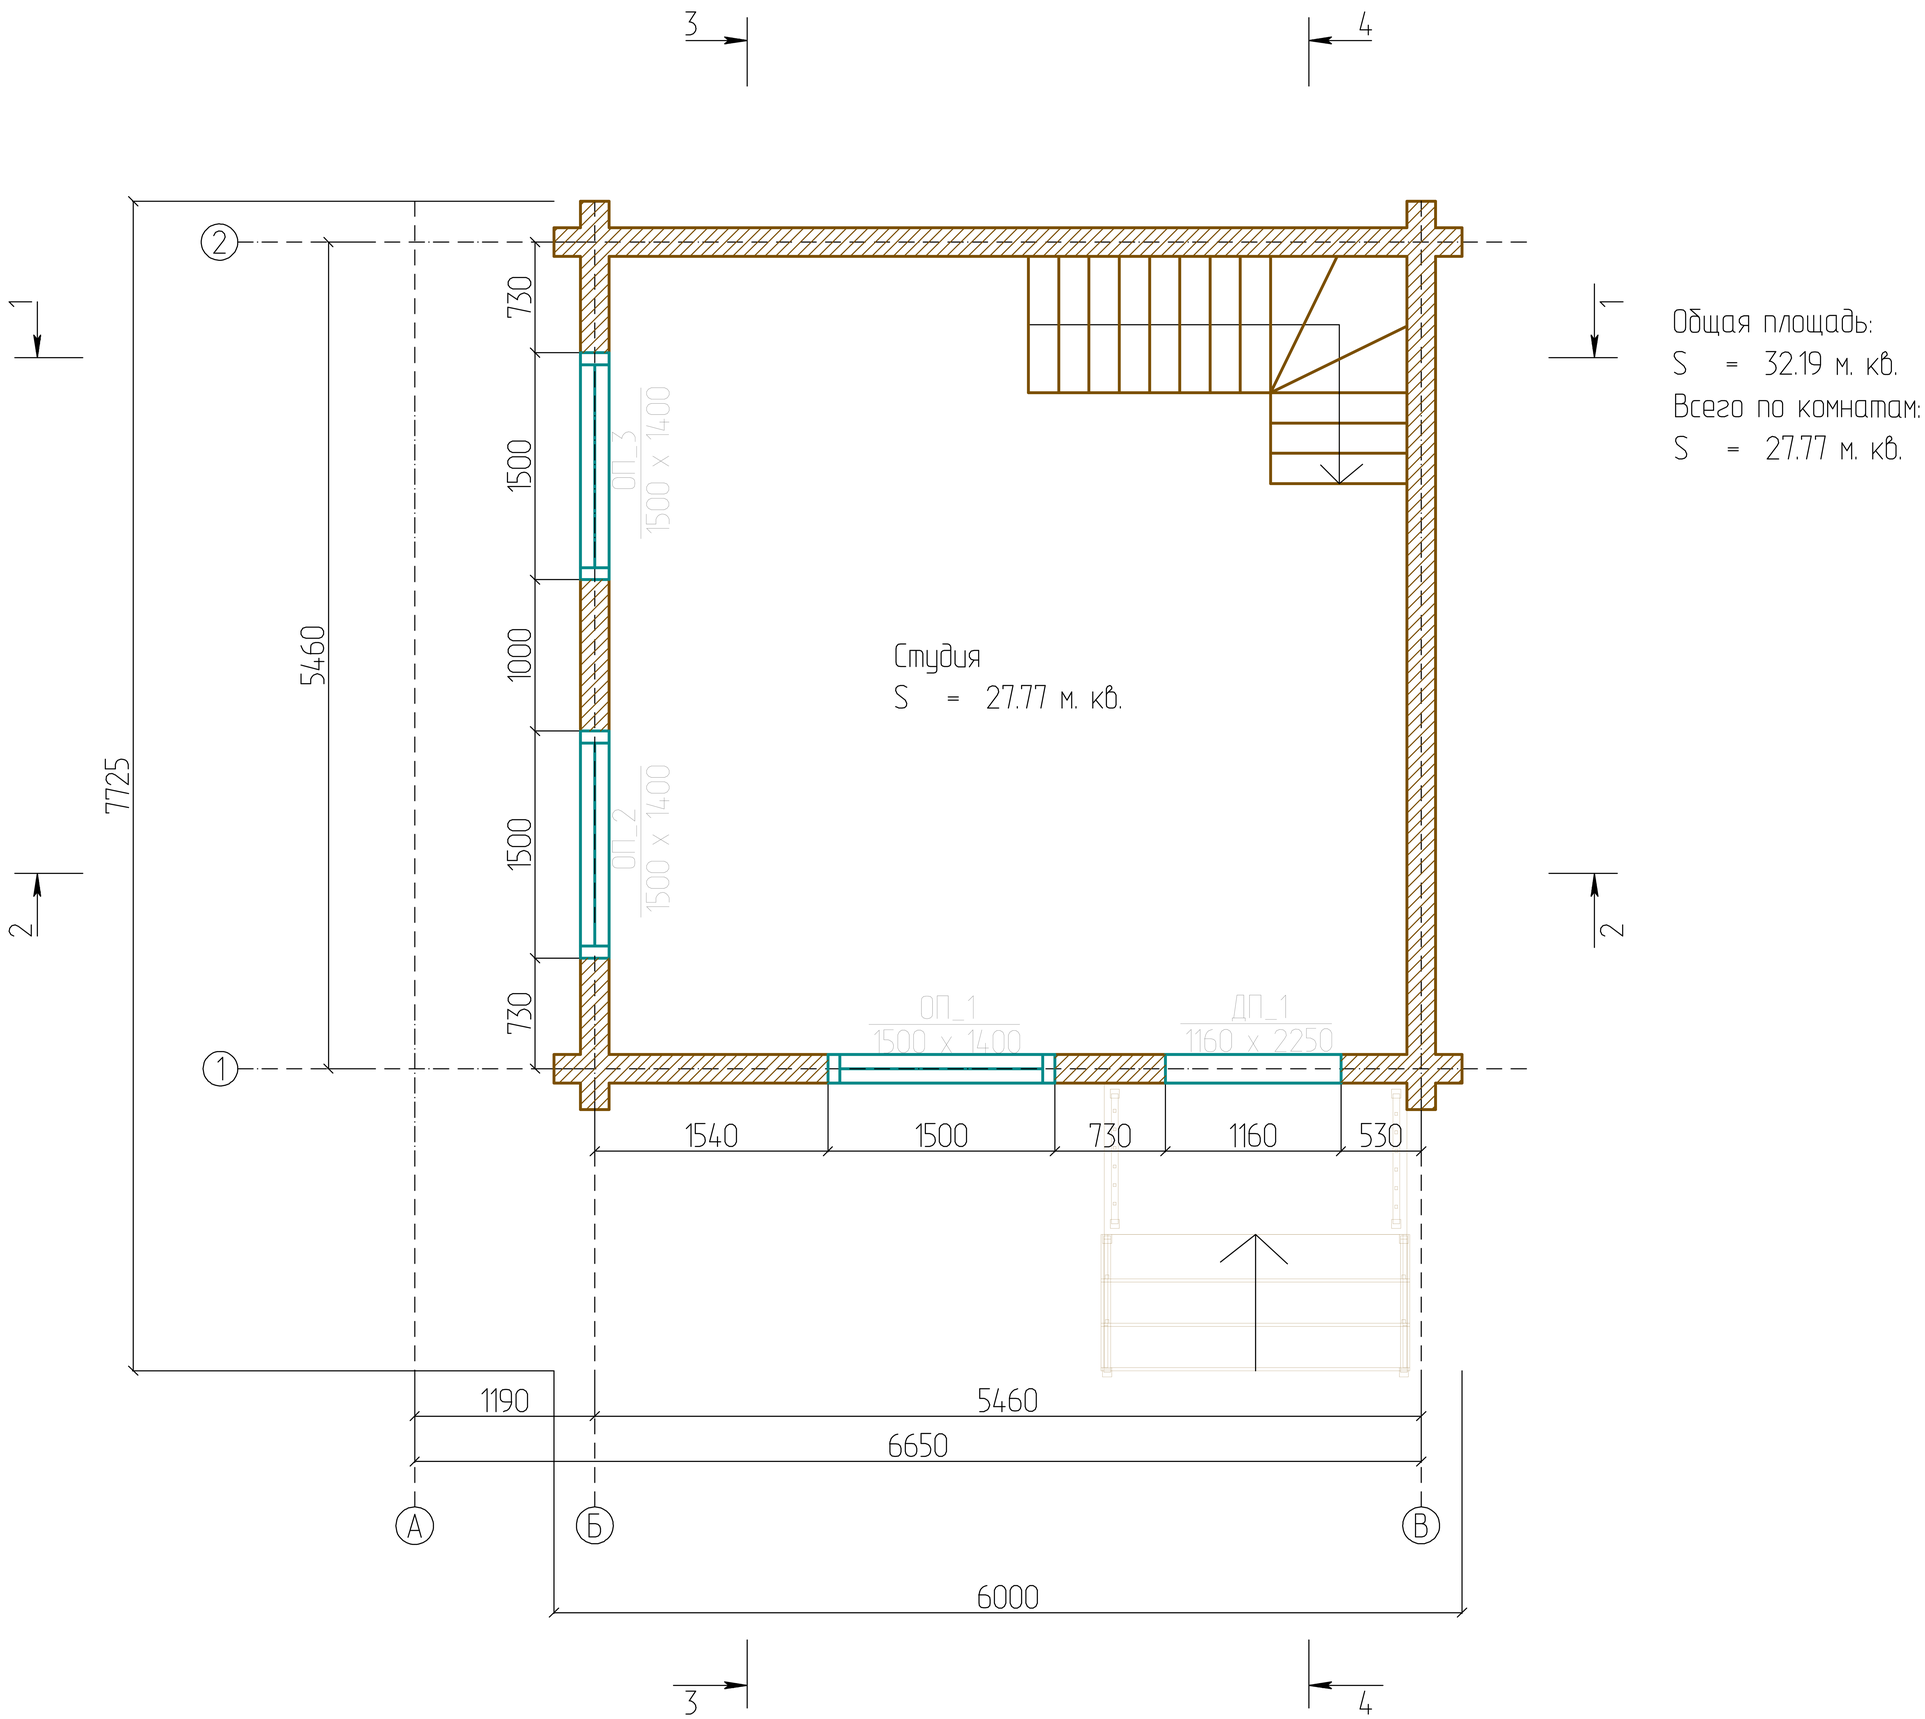
3
4
1
2
Общая площадь:
S = 32.19 м. кв.
Всего по комнатам:
S = 27.77 м. кв.
Студия
S = 27.77 м. кв.
ОП_3
1500 x 1400
ОП_2
1500 x 1400
ОП_1
1500 x 1400
ДП_1
1160 x 2250
730
1500
1000
1500
730
7725
5460
1540
1500
730
1160
530
1190
5460
6650
6000
А
Б
В