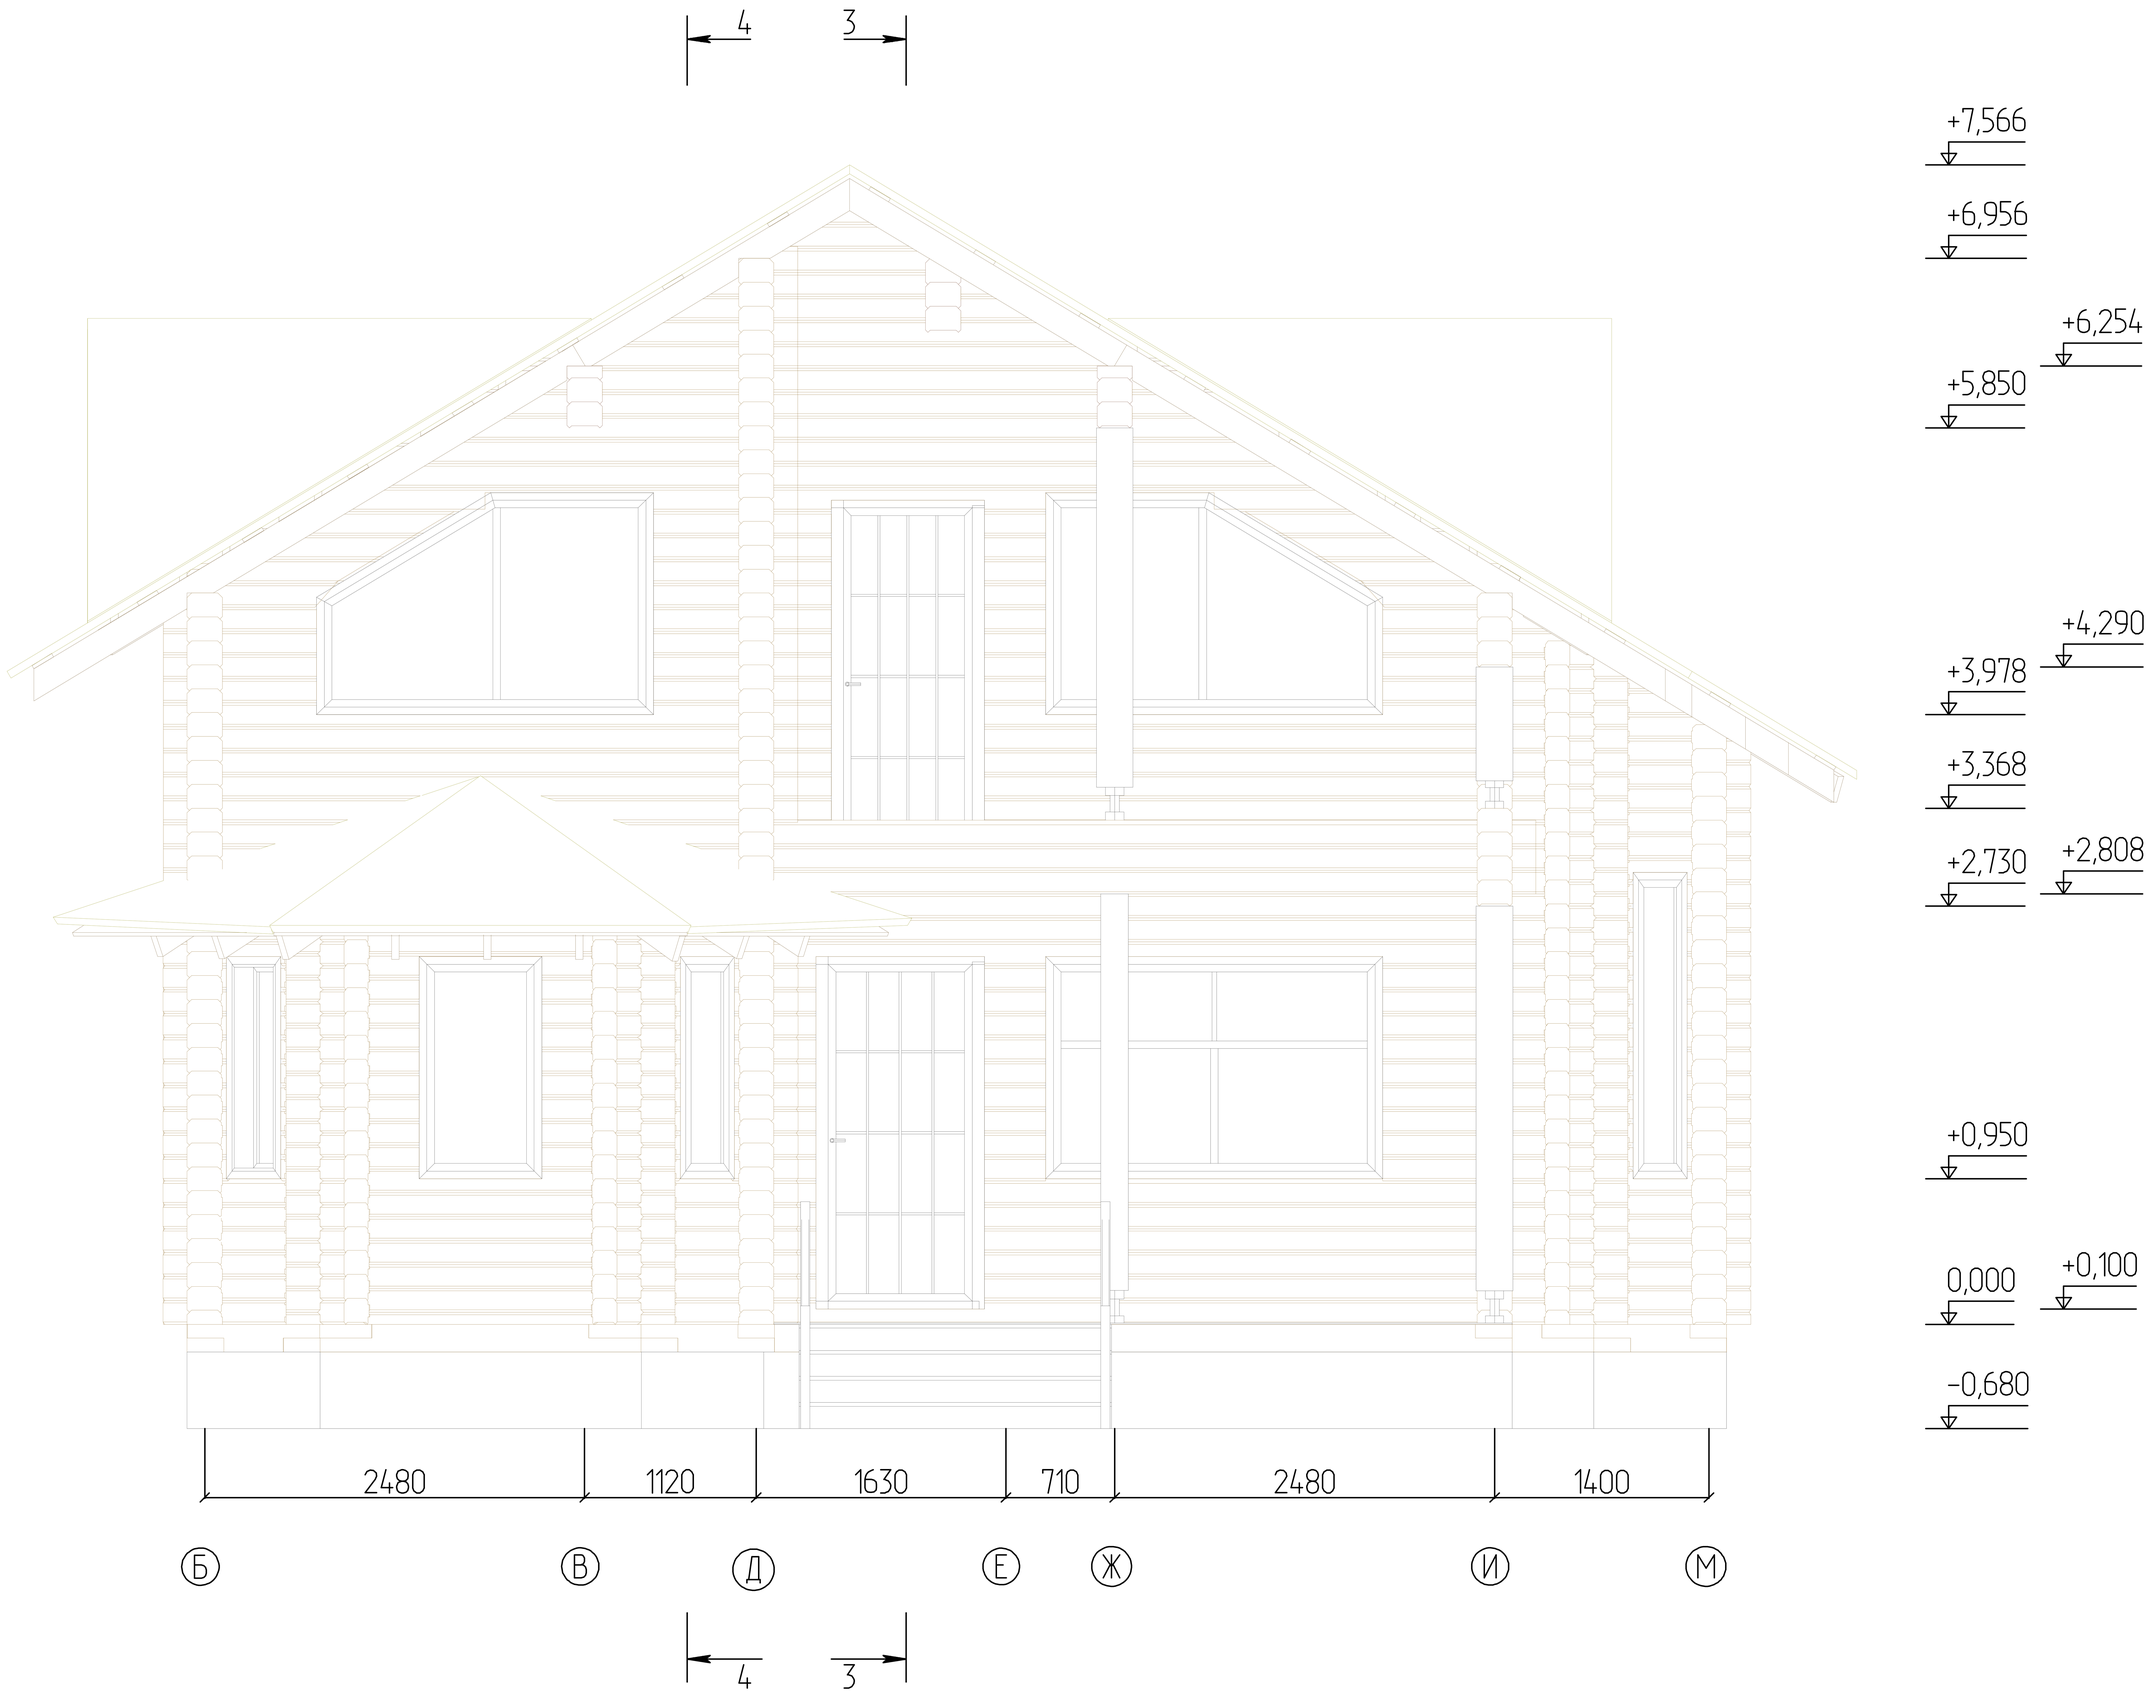Фасад в осях Б – М