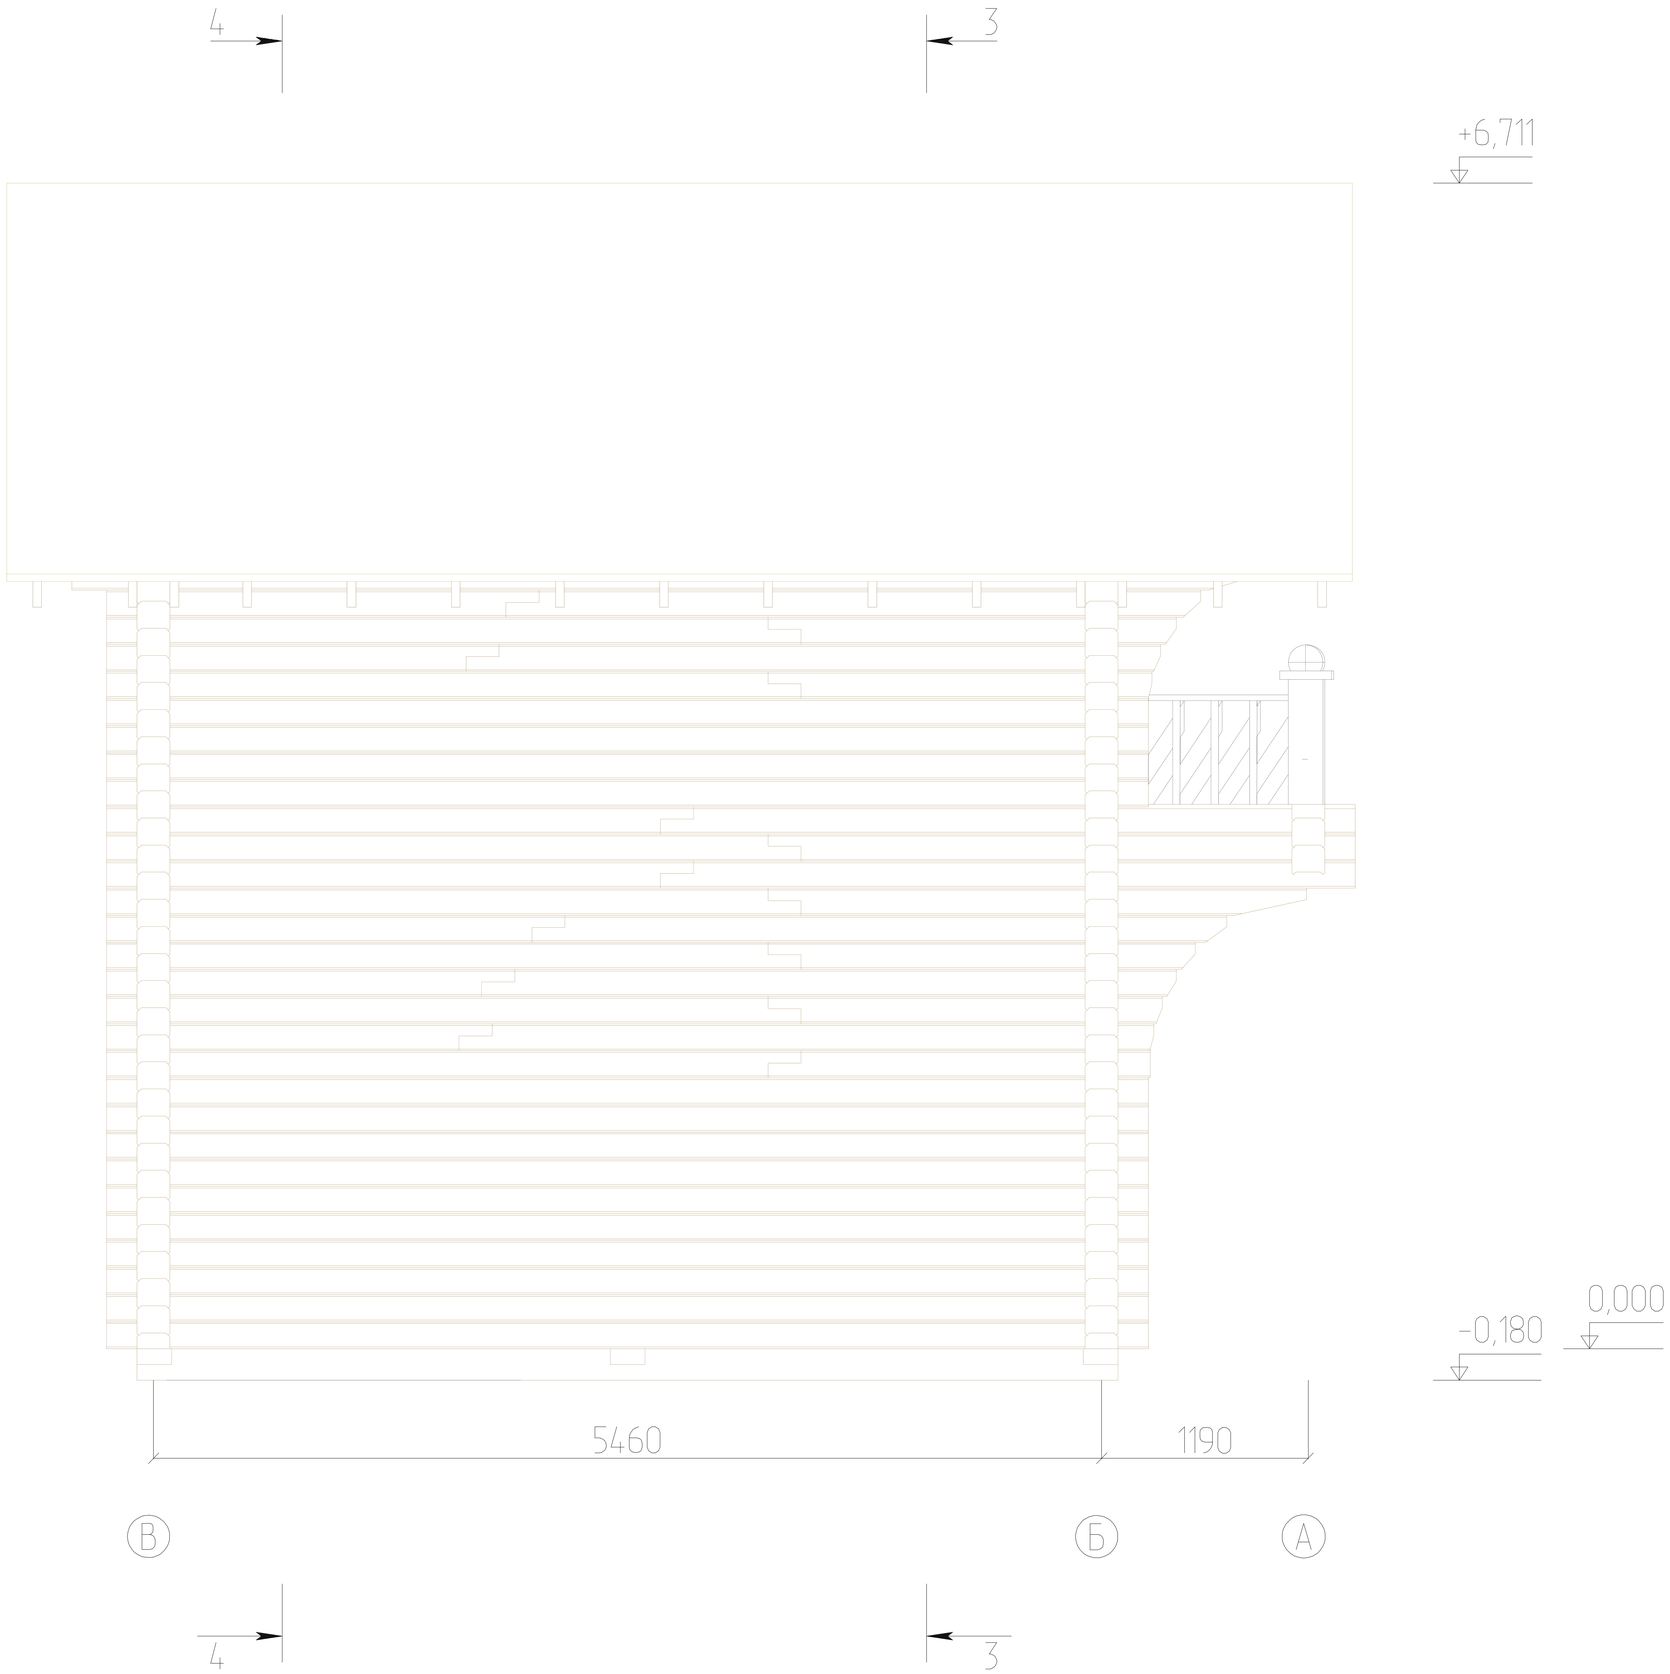Фасад в осях В – А