План 2 этажа

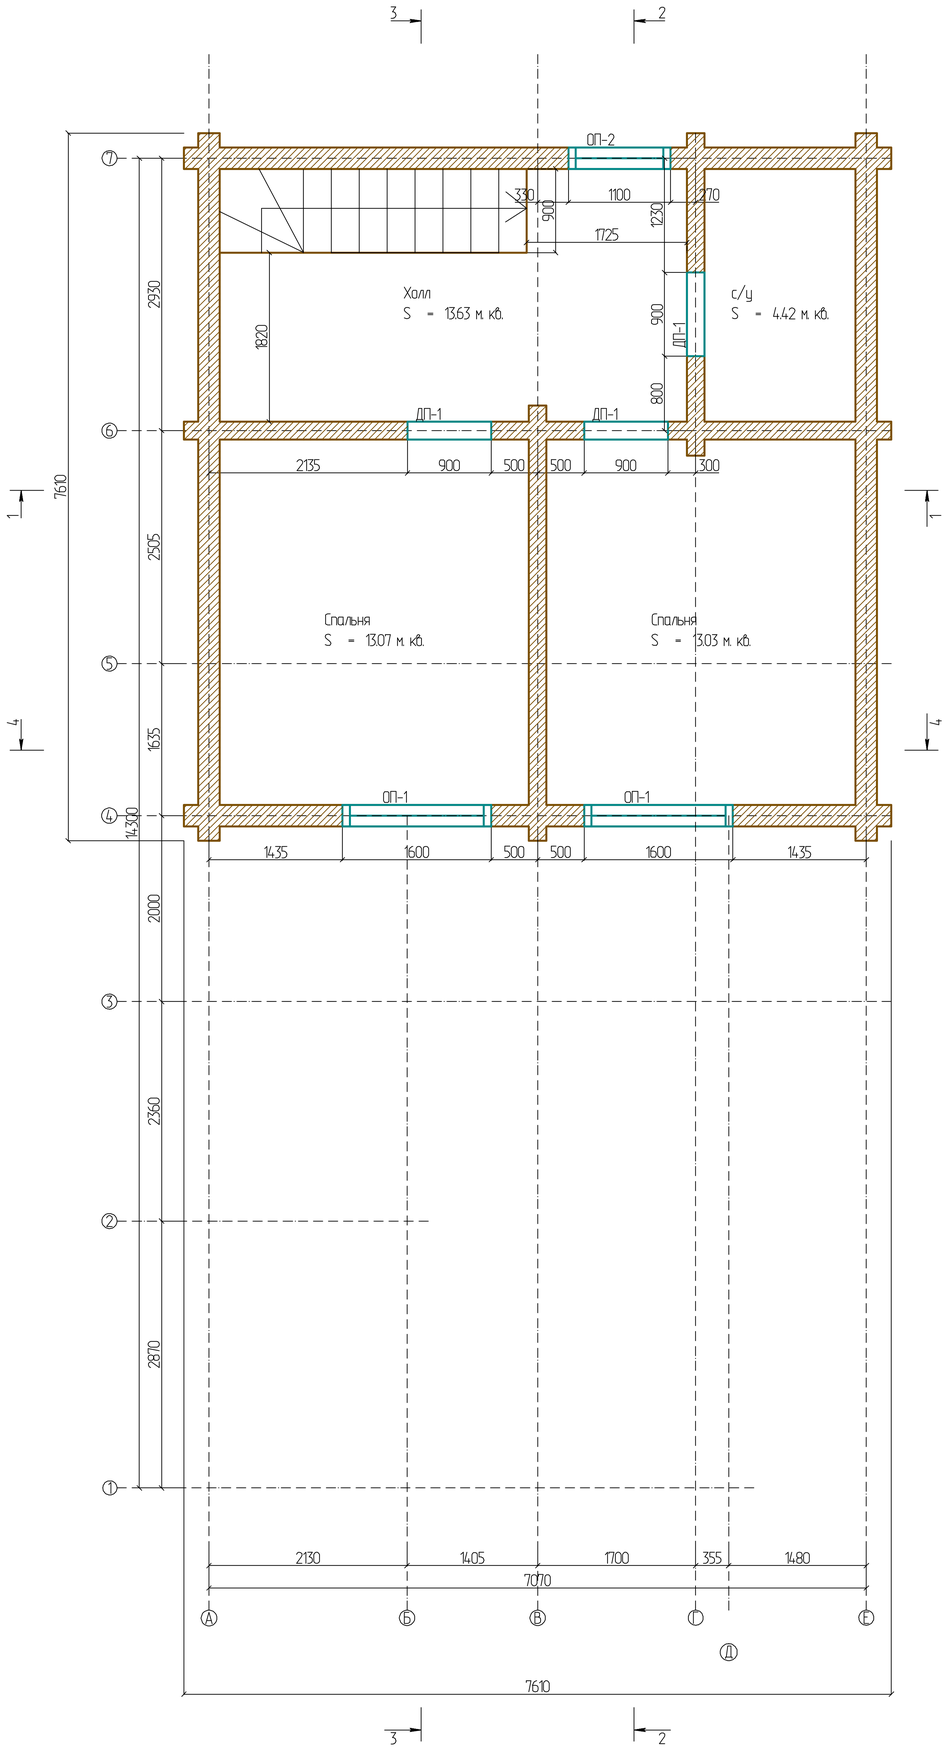

Общая площадь:
S = 49,99 м. кв.
Всего по комнатам:
S = 44.16

Ведомость дверных и оконных проемов		
Марка	Размеры, мм.	Кол-во, шт.
ДП-1	900x2200	3
ОП-1	1600x1400	2
ОП-2	800x900	1