Разрез 1 - 1

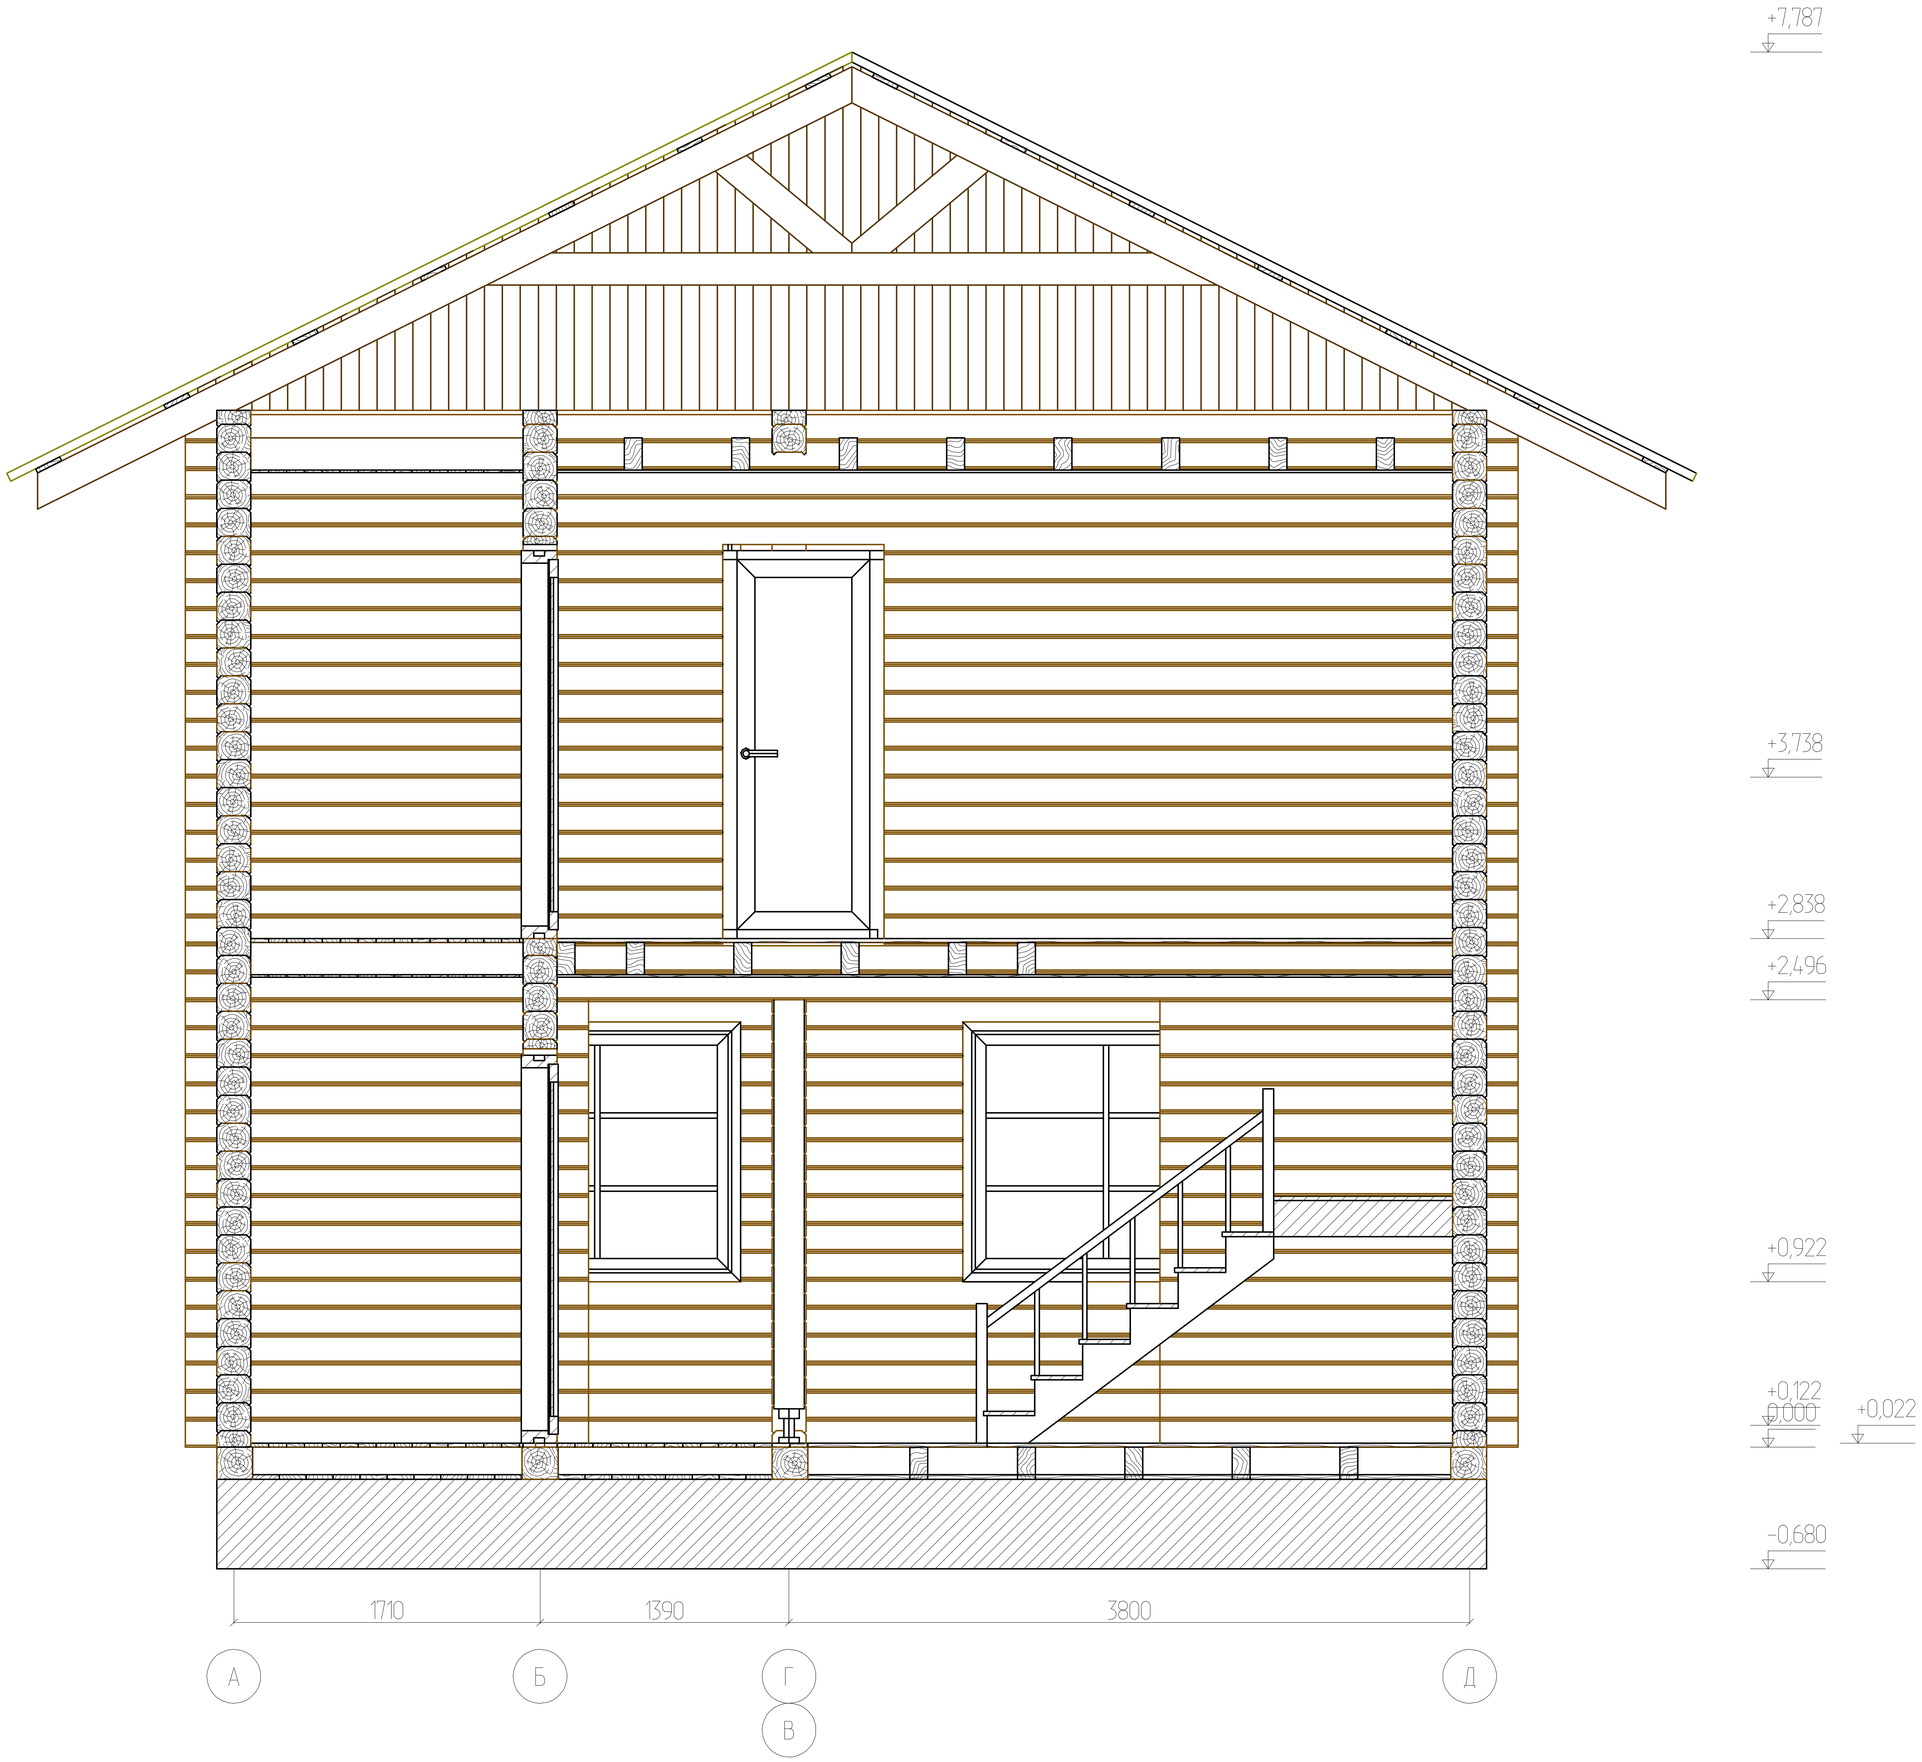
+7,787
+3,738
+2,838
+2,496
+0,922
+0,122
0,000
+0,022
-0,680
1710
1390
3800
А
Б
Г
В
Д