План 2 этажа

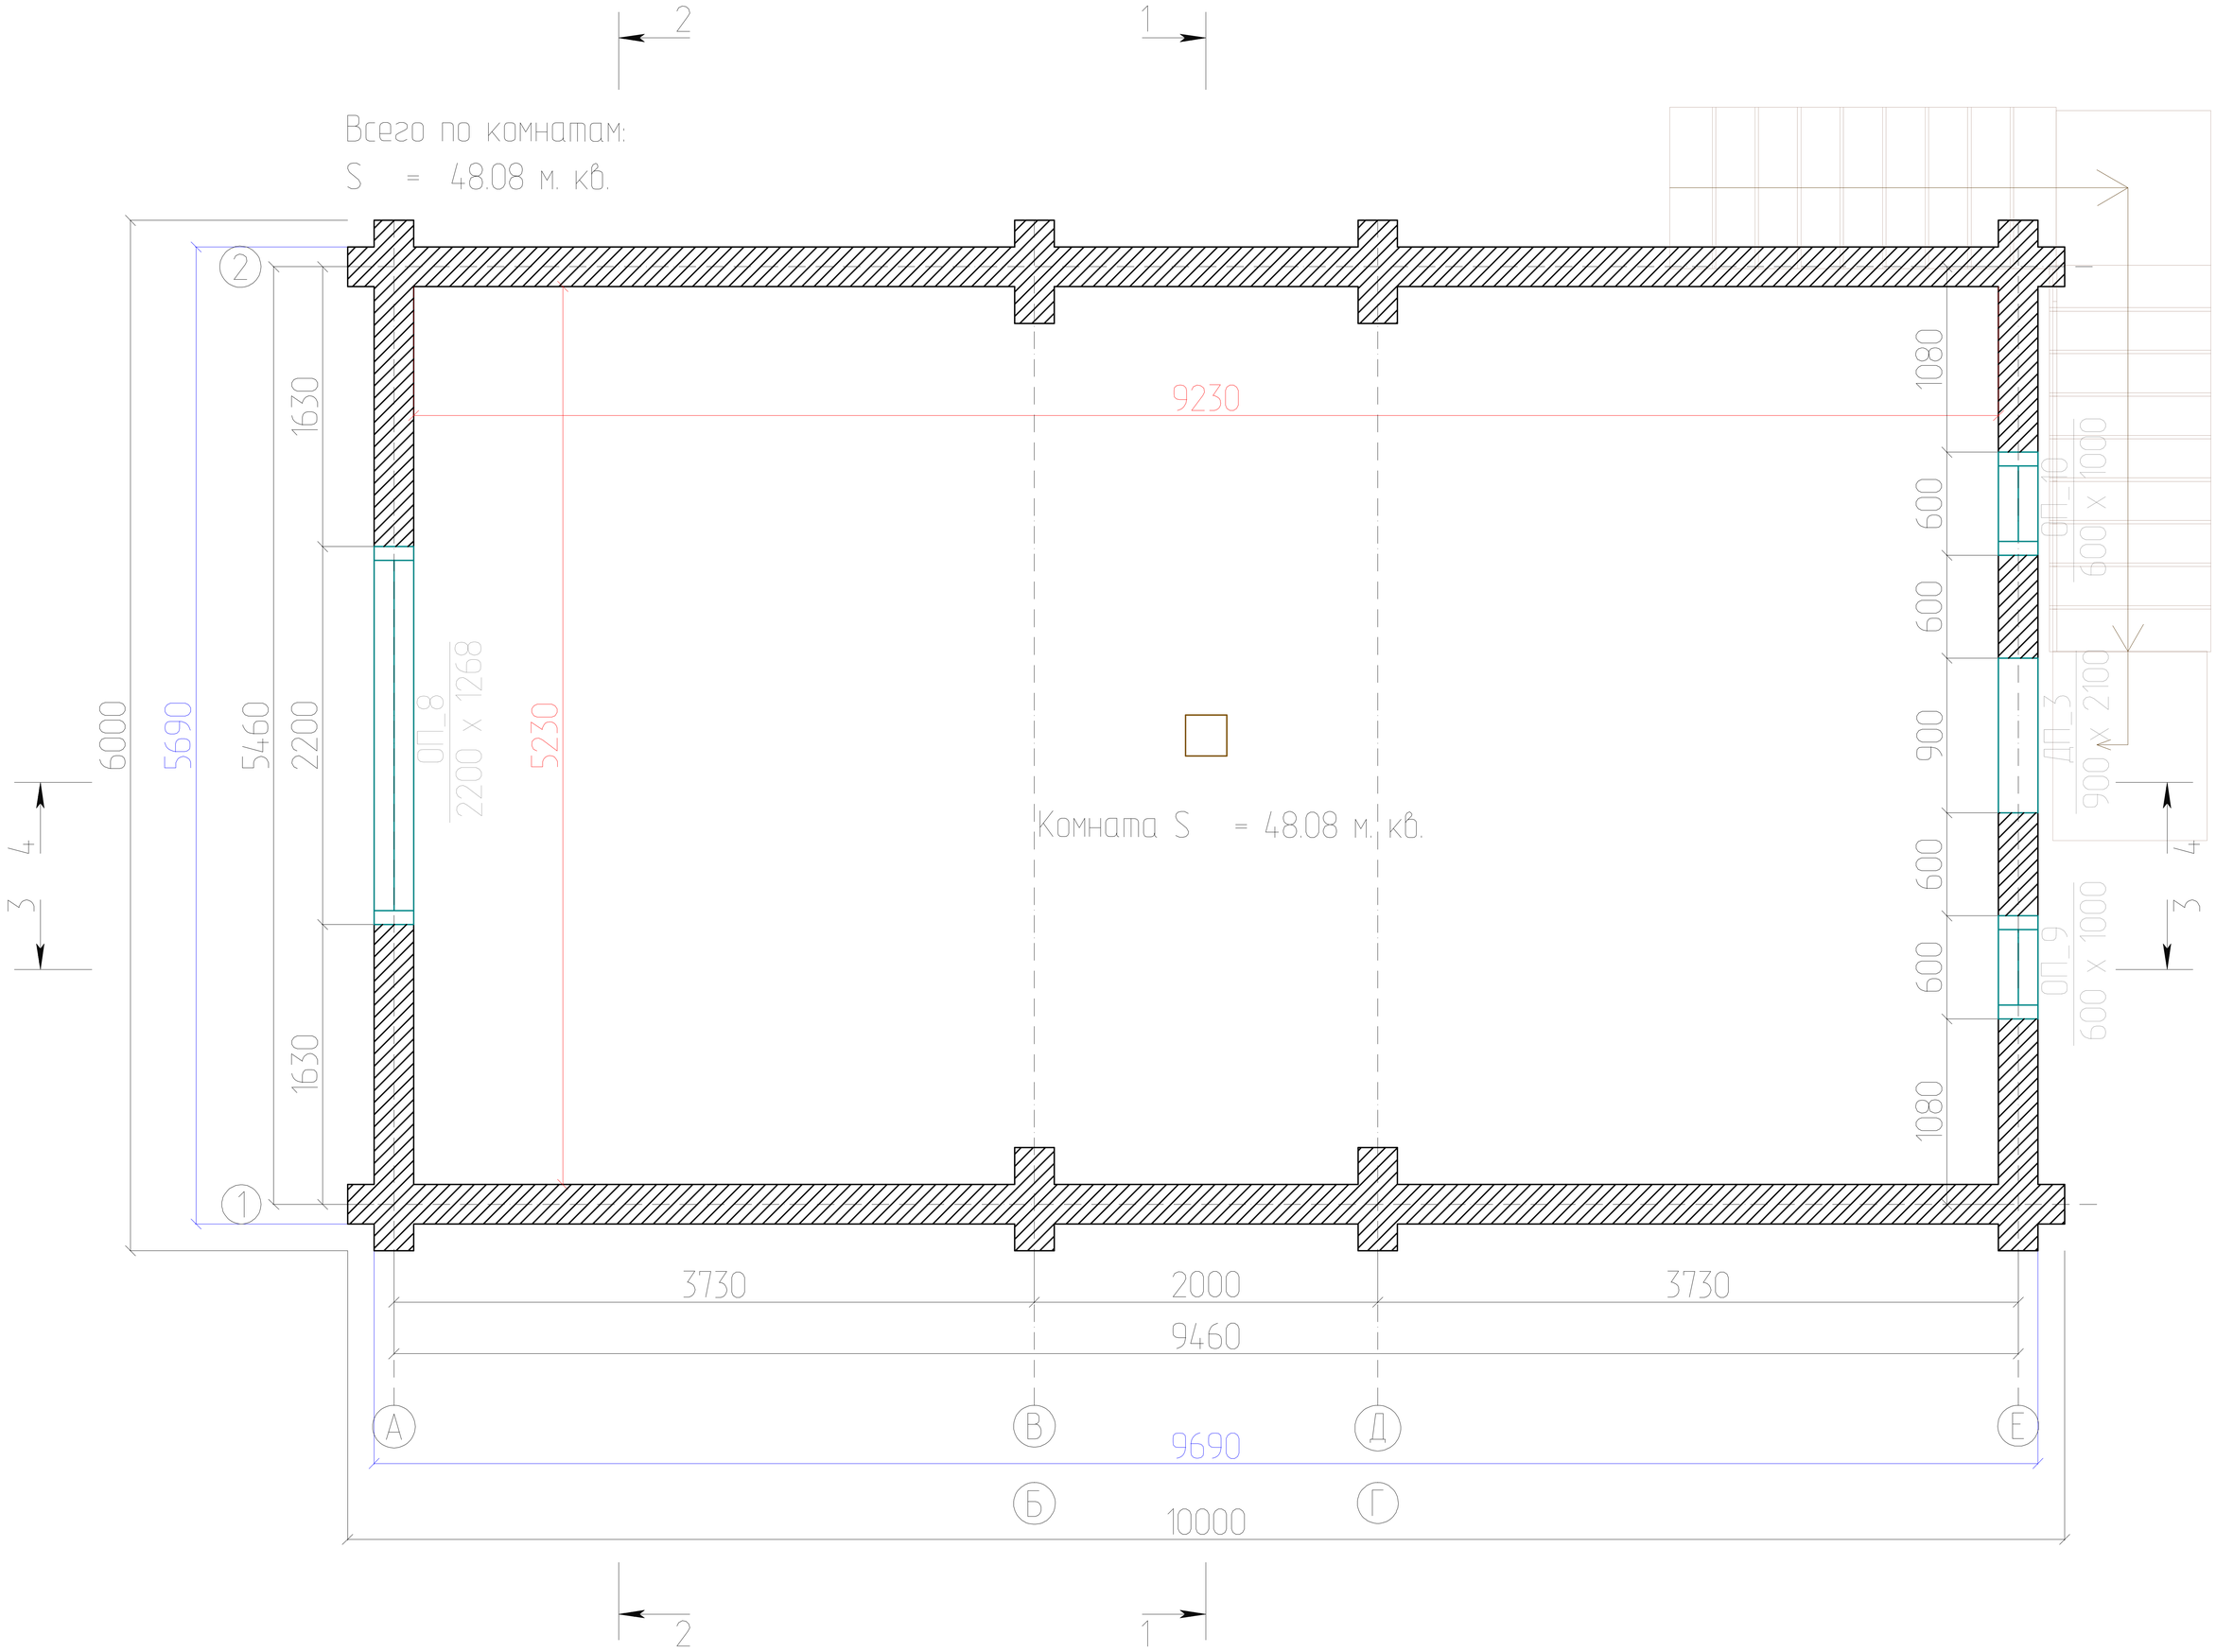
2
1
Всего по комнатам:
S = 48.08 м. кв.
Комната S = 48.08 м. кв.
9230
1080
600
600
900
600
600
1080
ОП_10
600 x 1000
ДП_3
900 x 2100
ОП_9
600 x 1000
ОП_8
2200 x 1268
5230
1630
1630
6000
5690
5460
2200
4
3
3730
2000
3730
9460
9690
10000
А
Б
В
Г
Д
Е